

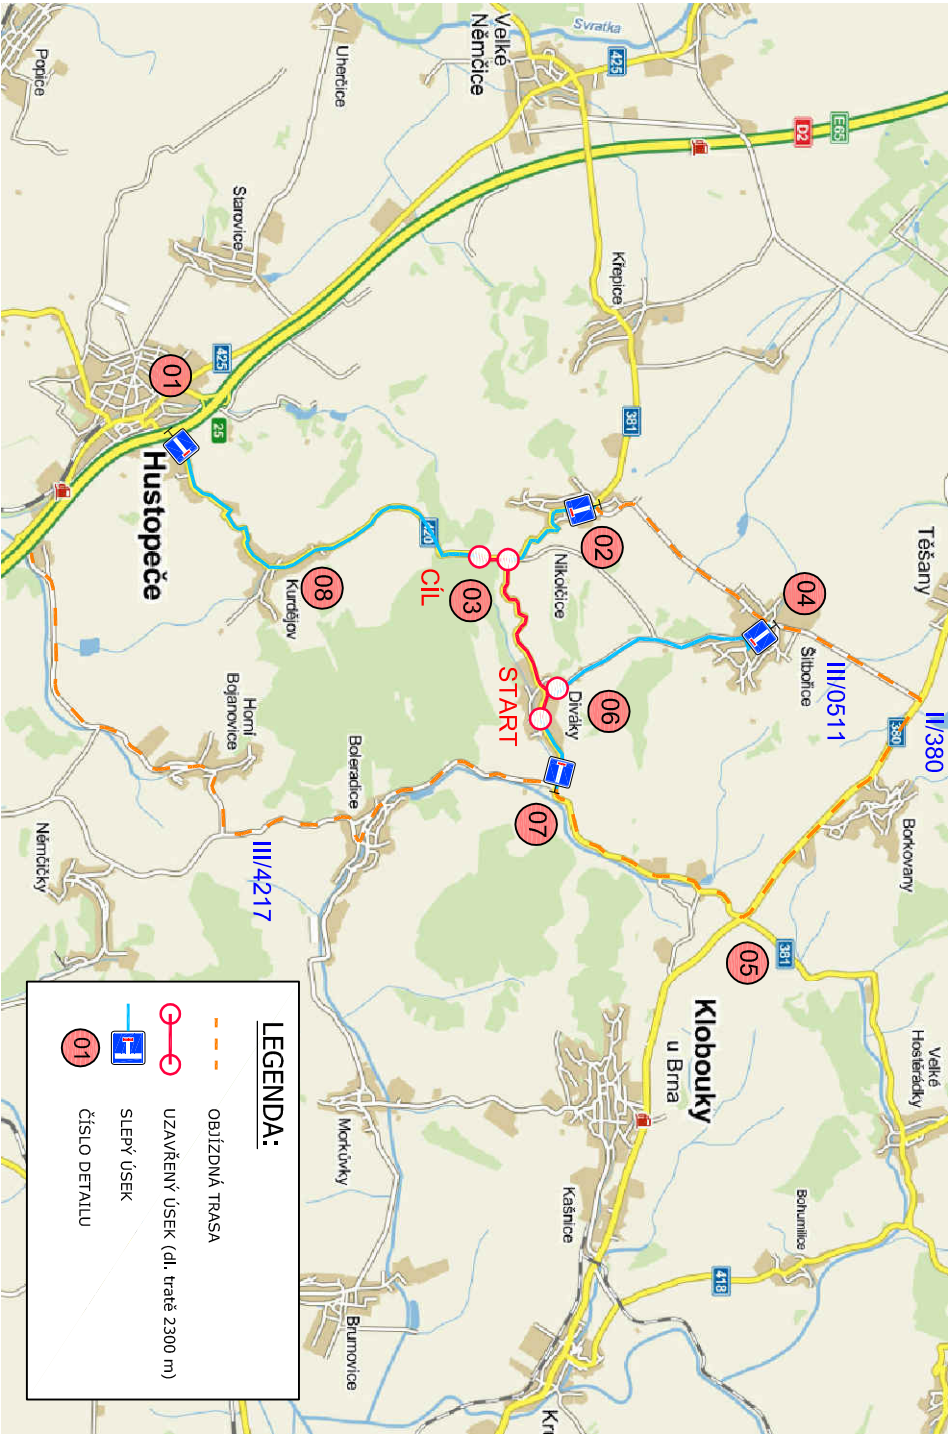
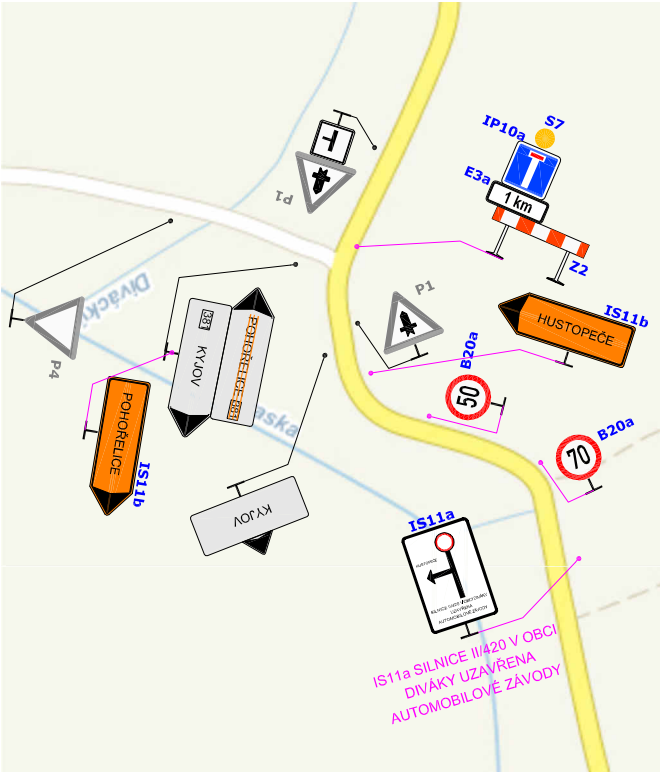


CELKOVÁ SITUACE

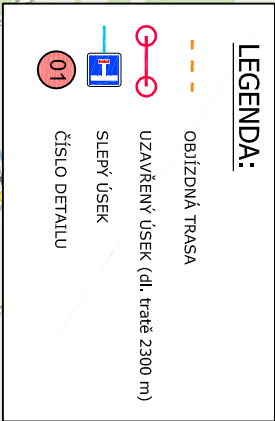


06 DIVÁKY

07 DIVÁKY

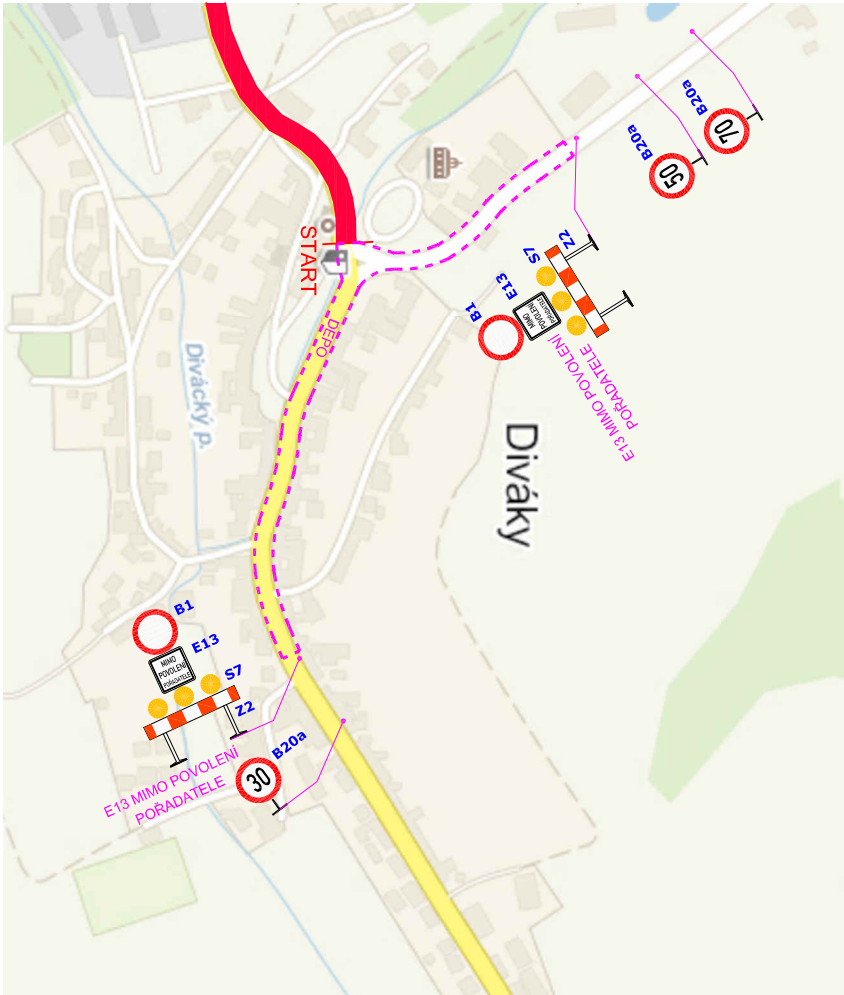

02 NIKOLČICE

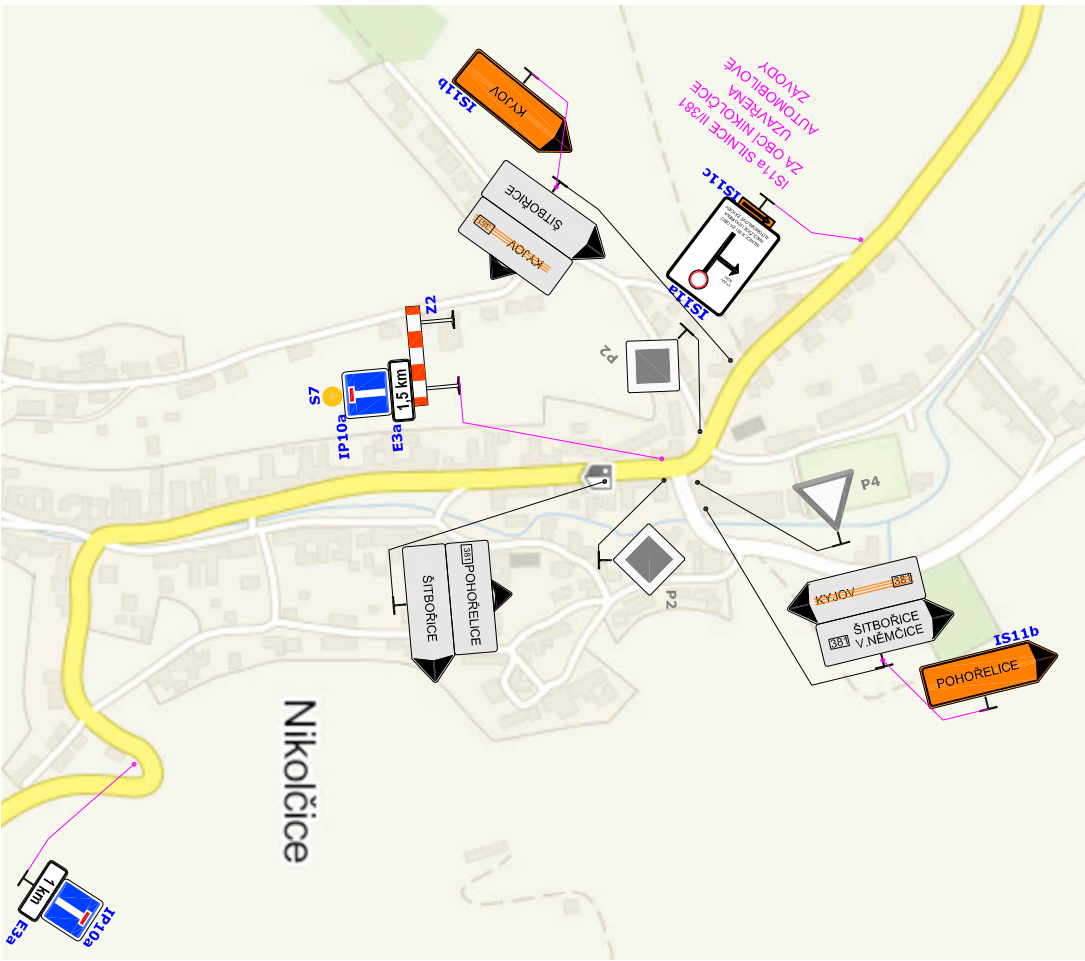

Úplná uzavírka silnice II/381 v obci Diváky, směr Hustopeče a dále silnice II/420 směr Hustopeče.
Celková délka tratě 2300m.

KRPB-201901-2/ČJ-2015-060406-KAM


POZNÁMKA:

POLICIE ČESKÉ REPUBLIKY
KRAJSKÉ ŘEDITELSTVÍ POLICIE
JIHOMORÁVSKÉHO KRAJE 22
DOŘADNÍ INSPEKTORÁT
690 16 BRČLAVÝ MĚSTÍ HRADNÍ 15


- všechny výjezdy a vjezdy do závodní tratě zajistí pořadatel
- fyzickou zábranou, páskou, nebo dozor pořadatele
- umístění přechodného DZ dle TP č.66
- stávající DZ v rozporu s přechodným bude zakryto

Zodp.projektant:	BEDNAŘ	
Vypracoval:	BEDNAŘ-ML	
Kontroloval:	BEDNAŘ	
MÍSTO:	Diváky	Kompletní služby v oblasti dopravního značení
AKCE:	Závody v obci Diváky	
		Zengrova 4, 615 00 BRNO tel: 602 593 383
OBSAH:	Přechodné dopravní značení	Datum: 4.8.2015 arch. č. Výkres č.: B250814-2 1

01 - Hustopeče

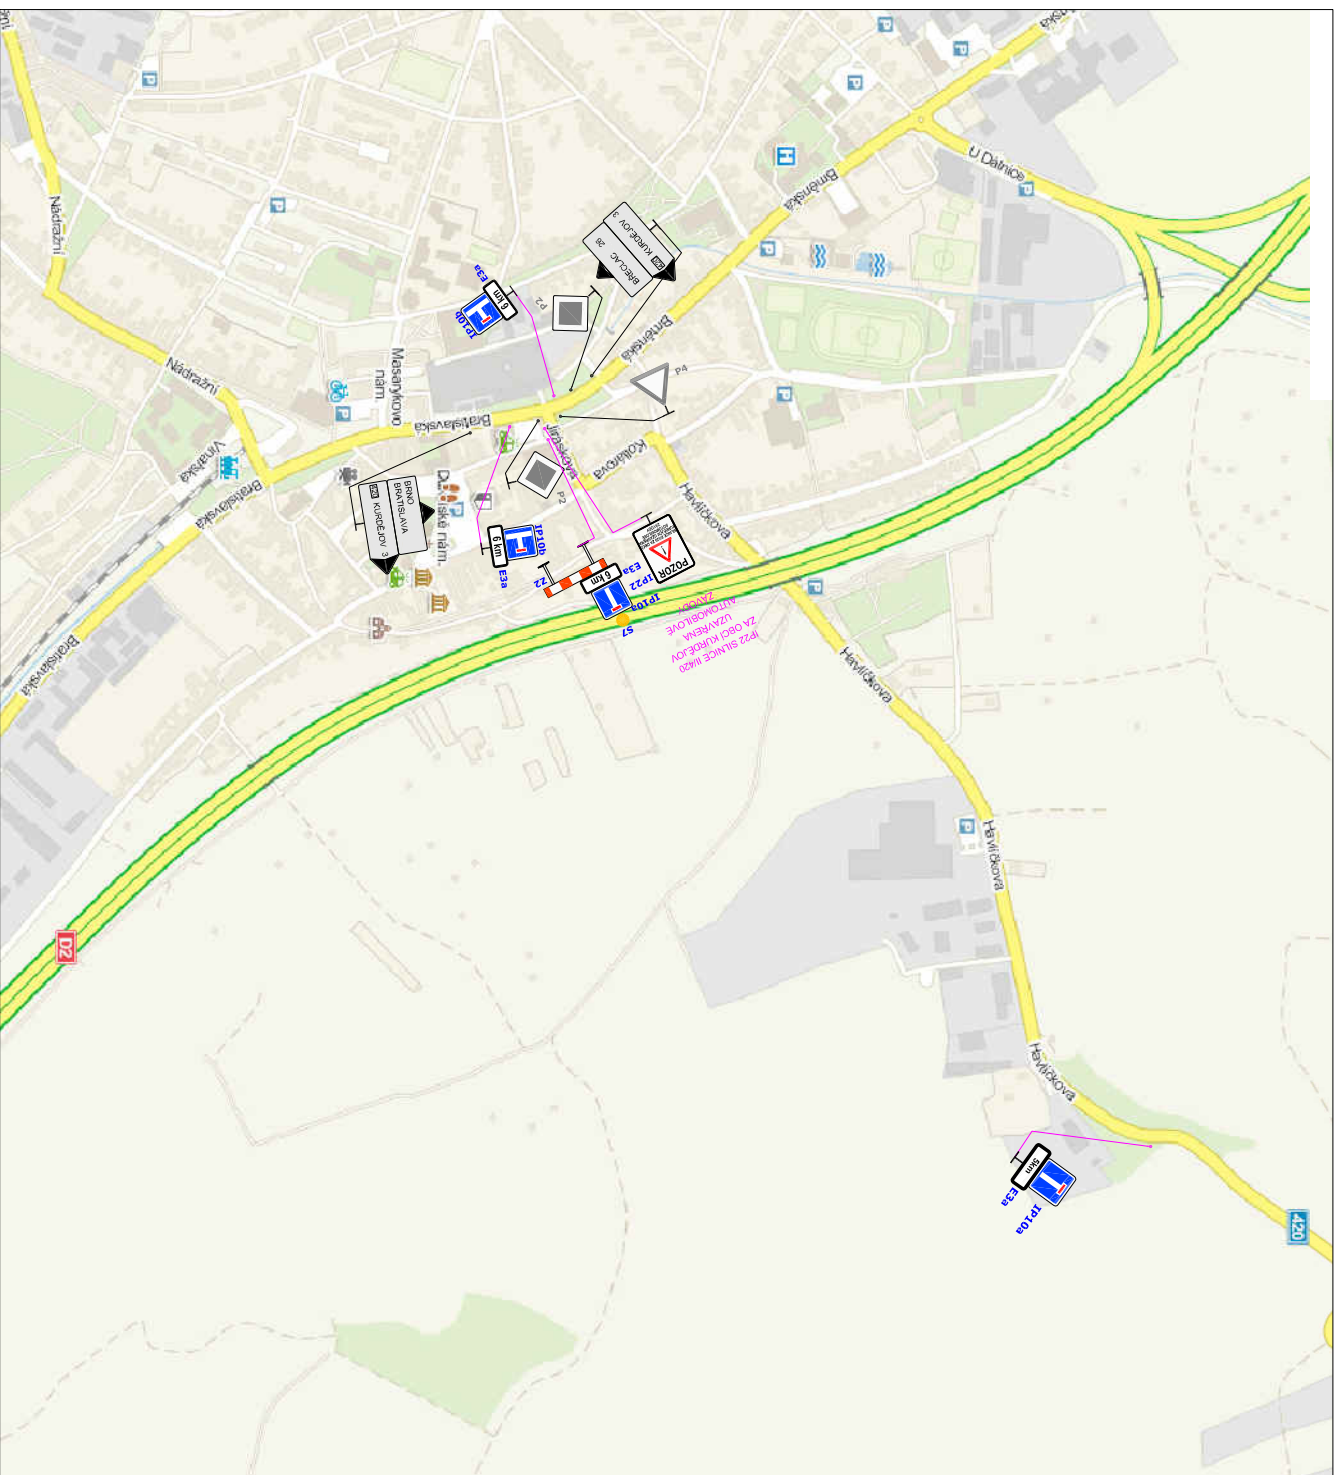

08 - Kurdějov

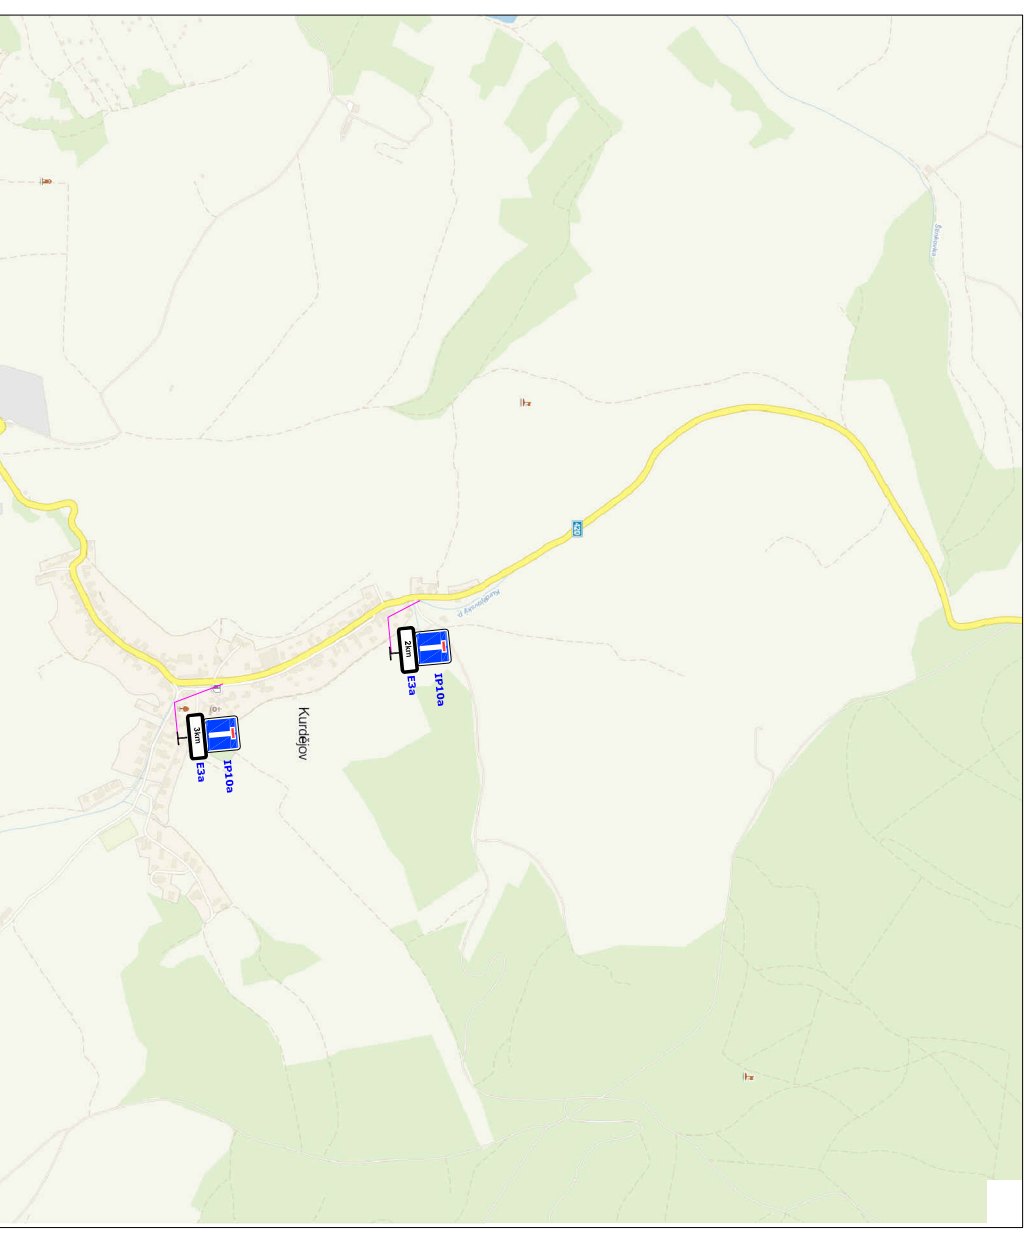

LEGENDA:



POZNÁMKA:

- všechny výjezdy a vjezdy do závodní trati zajišťují pořadatel fyzickou zábranou, páskou, nebo dozor pořadatele
- umístění přechodného DZ dle TP č.66
- stávající DZ v rozporu s přechodným bude zakryto

Úplná uzavírka silnice II/381 v obci Diváky, směr Hustopeče a dále silnice II/420 směr Hustopeče.

Celková délka tratě 2300m.


KRPB-201901-2/ČJ-2015-060406-KAM

POLICIE ČESKÉ REPUBLIKY
KRAJSKÉ ŘEDITELSTVÍ POLICIE
JIHOMORAVSKÉHO KRAJE 22
DOBRÝNIN INSPEKTORÁT
690 16 BRĚCLAV, NAŘ. HRANIČNÍ 15


Zodp.projektant:	BEDNAŘ	
Vypracoval:	BEDNAŘ-ML	
Kontroloval:	BEDNAŘ	
MÍSTO:	Diváky	 Kompletní služby v oblasti dopravního značení
AKCE:	Závody v obci Diváky	
	Zengrova 4, 615 00 BRNO tel: 602 593 383	
	Datum: 4.8.2015	
OBSAH:	arch. č.	Výkres č.:
	B250814-2	2

Úplná uzavírka silnice II/381 v obci Diváky, směr Hustopeče a dále silnice II/420 směr Hustopeče.
Celková délka tratě 2300m.


03 KŘÍŽOVATKA II/381-II/420

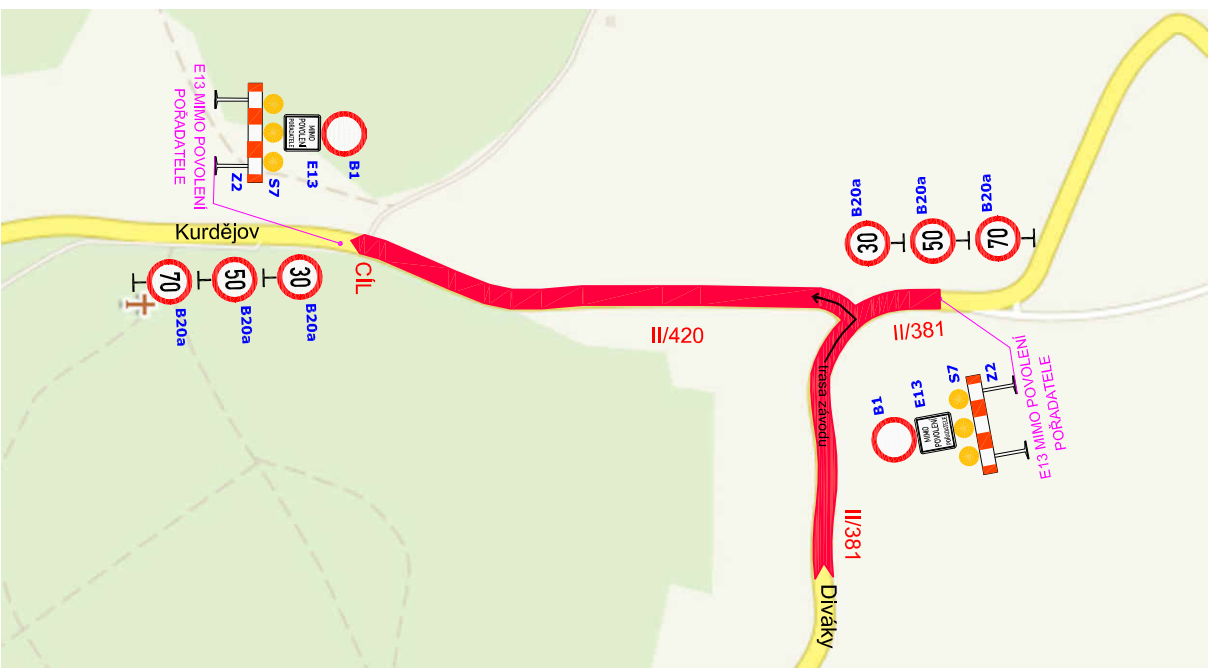

04 ŠTBOŘICE

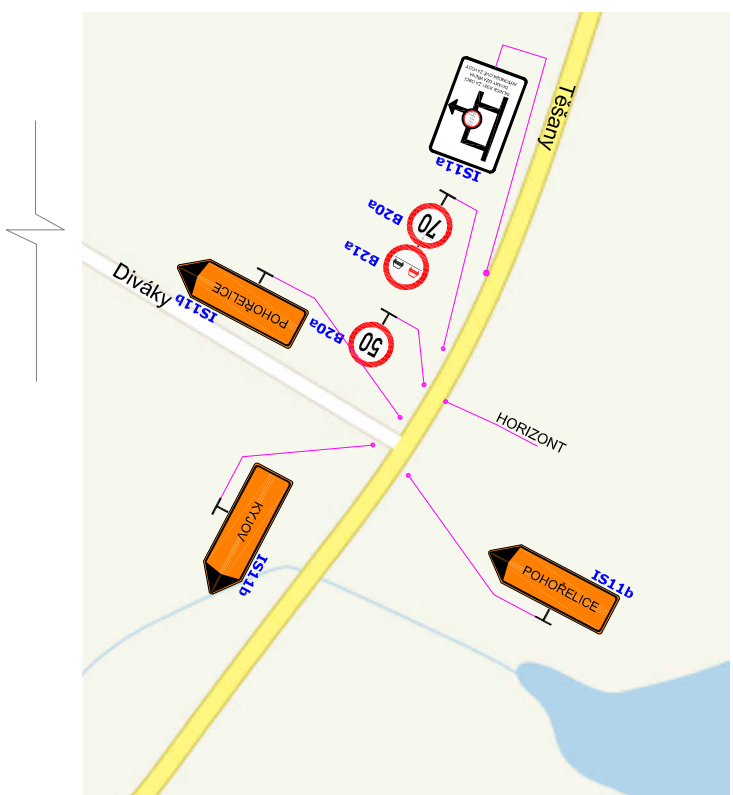

05 KŘÍŽOVATKA II/380 - II/381

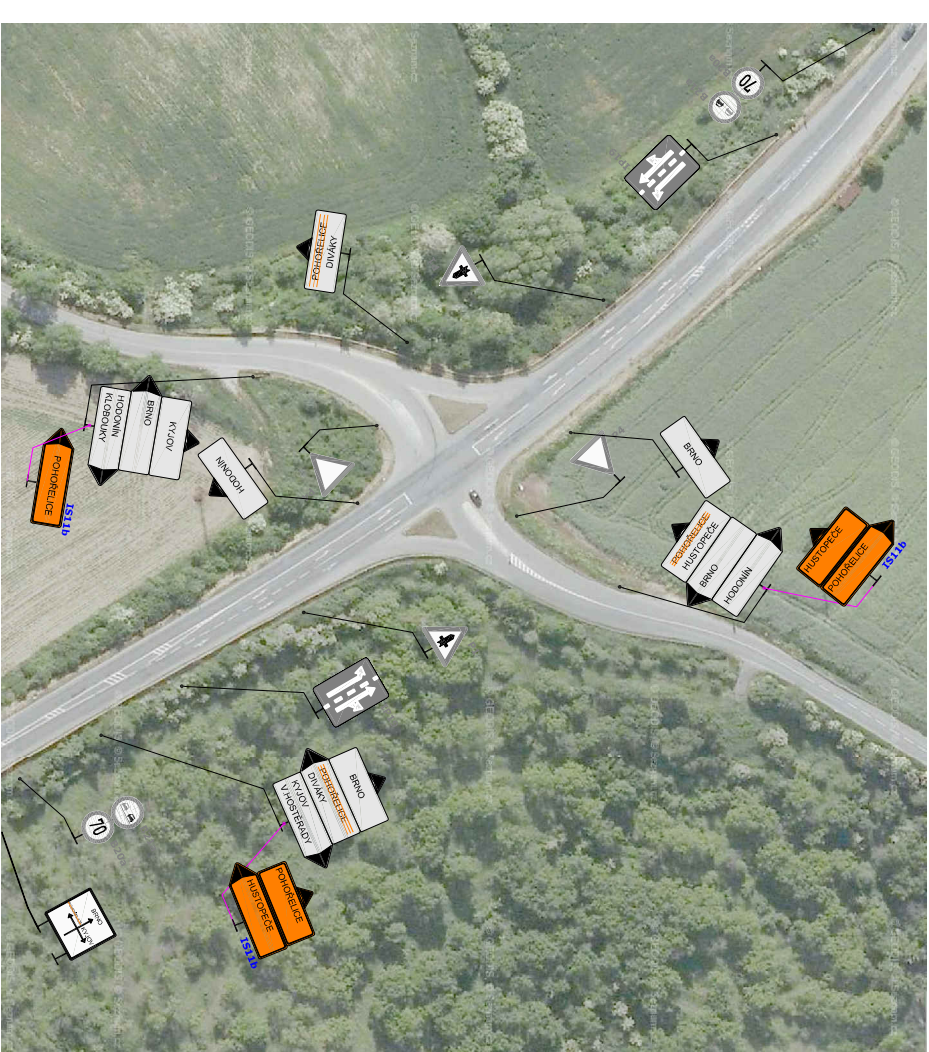

LEGENDA:

- | | | |
|---|------------|--|
|  | A7a | STÁVAJÍCÍ DOPRAVNÍ ZNAČENÍ |
|  | A15 | MOBILNÍ DOPRAVNÍ ZNAČENÍ |
|  | A7a | DOČASNĚ ZRUŠENÉ STÁVAJÍCÍ DOPRAVNÍ ZNAČENÍ |

KRPB-201901-2/ČJ-2015-060406-KAM


POLICIE ČESKÉ REPUBLIKY
KRAJSKÉ ŘEDITELSTVÍ POLICIE
JIHOMORAVSKÉHO KRAJE 22
DOPRAVNÍ INSPEKTORÁT
690 16 BRĚCLAV, NÁR. HRADNŮ 15

POZNÁMKA:

- všechny výjezdy a vjezdy do závodní tratě zajišť pořadatel fyzickou zábranou, páskou, nebo dozor pořadatele
- umístění přechodného DZ dle TP č.66
- stávající DZ v rozporu s přechodným bude zakryto

Zodp.projektant:	BEDNAŘ	
Vypracoval:	BEDNAŘ-ML	
Kontroloval:	BEDNAŘ	
MÍSTO:	Diváky	
AKCE:	Závody v obci Diváky	
OBSAH:	Přechodné dopravní značení	

Detail přesunutí zastávek v obci Diváky

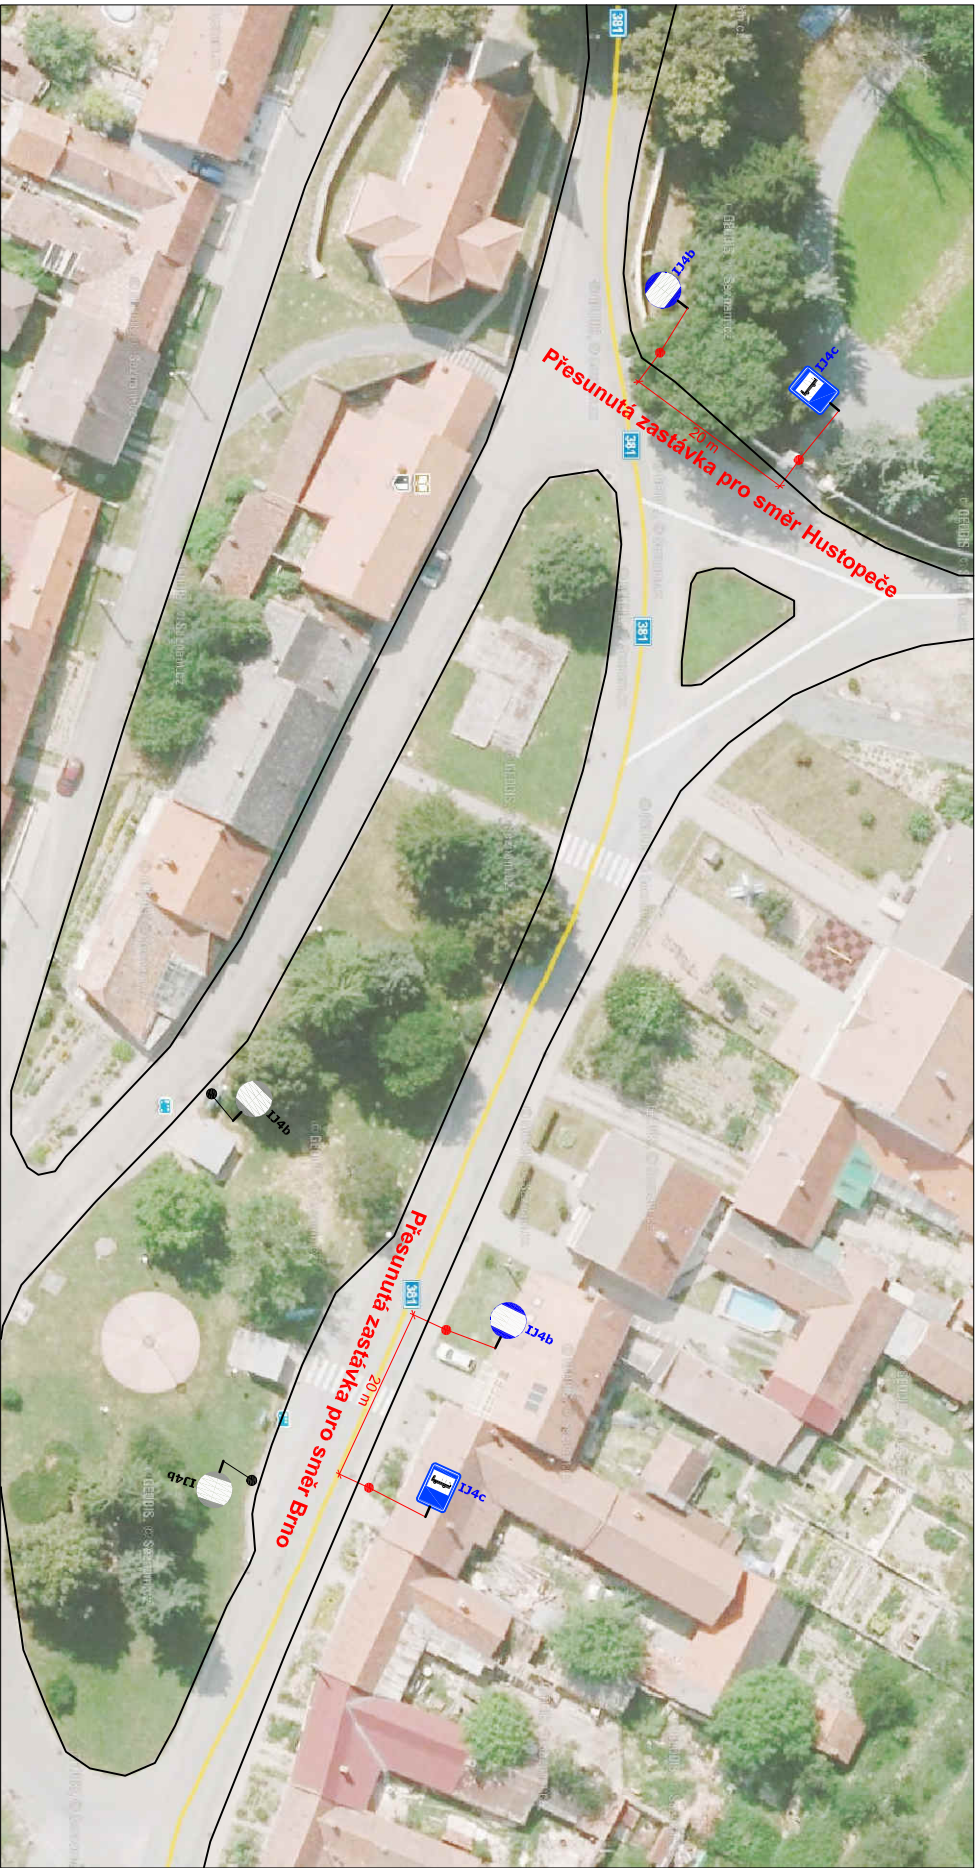

KRPB-201901-2/ČJ-2015-060406-KAM

POLICIE ČESKÉ REPUBLIKY
KRAJSKÉ ŘEDITELSTVÍ POLICIE
JIHOMORAVSKÉHO KRAJE 22
DOPRAVNÍ INSPEKTORÁT
690 16 BRNO, NÁŘ. HPJKÚ 15

LEGENDA:

-  **A7a** STÁVAJÍCÍ DOPRAVNÍ ZNAČENÍ
-  **A15** MOBILNÍ DOPRAVNÍ ZNAČENÍ
-  **A7a** DOČASNĚ ZRUŠENÉ STÁVAJÍCÍ DOPRAVNÍ ZNAČENÍ

POZNÁMKA:

- všechny výjezdy a vjezdy do závodní trati zajistí pořadatel fyzickou zábranou, páskou, nebo dozor pořadatele
- umístění přechodného DZ dle TP č.66
- stávající DZ v rozporu s přechodným bude zakryto

Úplná uzavírka silnice II/381 v obci Diváky, směr Hustopeče a dále silnice II/420 směr Hustopeče.
Celková délka tratě 2300m.

Zodp.projektant:	BEDNAŘ		 Kompletní služby v oblasti dopravního značení
Vypracoval:	BEDNAŘ-ML		
Kontroloval:	BEDNAŘ		
MÍSTO:	Diváky		
AKCE:	Závody v obci Diváky		
			Zengrova 4, 615 00 BRNO tel: 602 593 383
OBSAH:	Přechodné dopravní značení		Datum: 4.8.2015
	arch. č.	Výkres č.:	
	B250814-2	4	