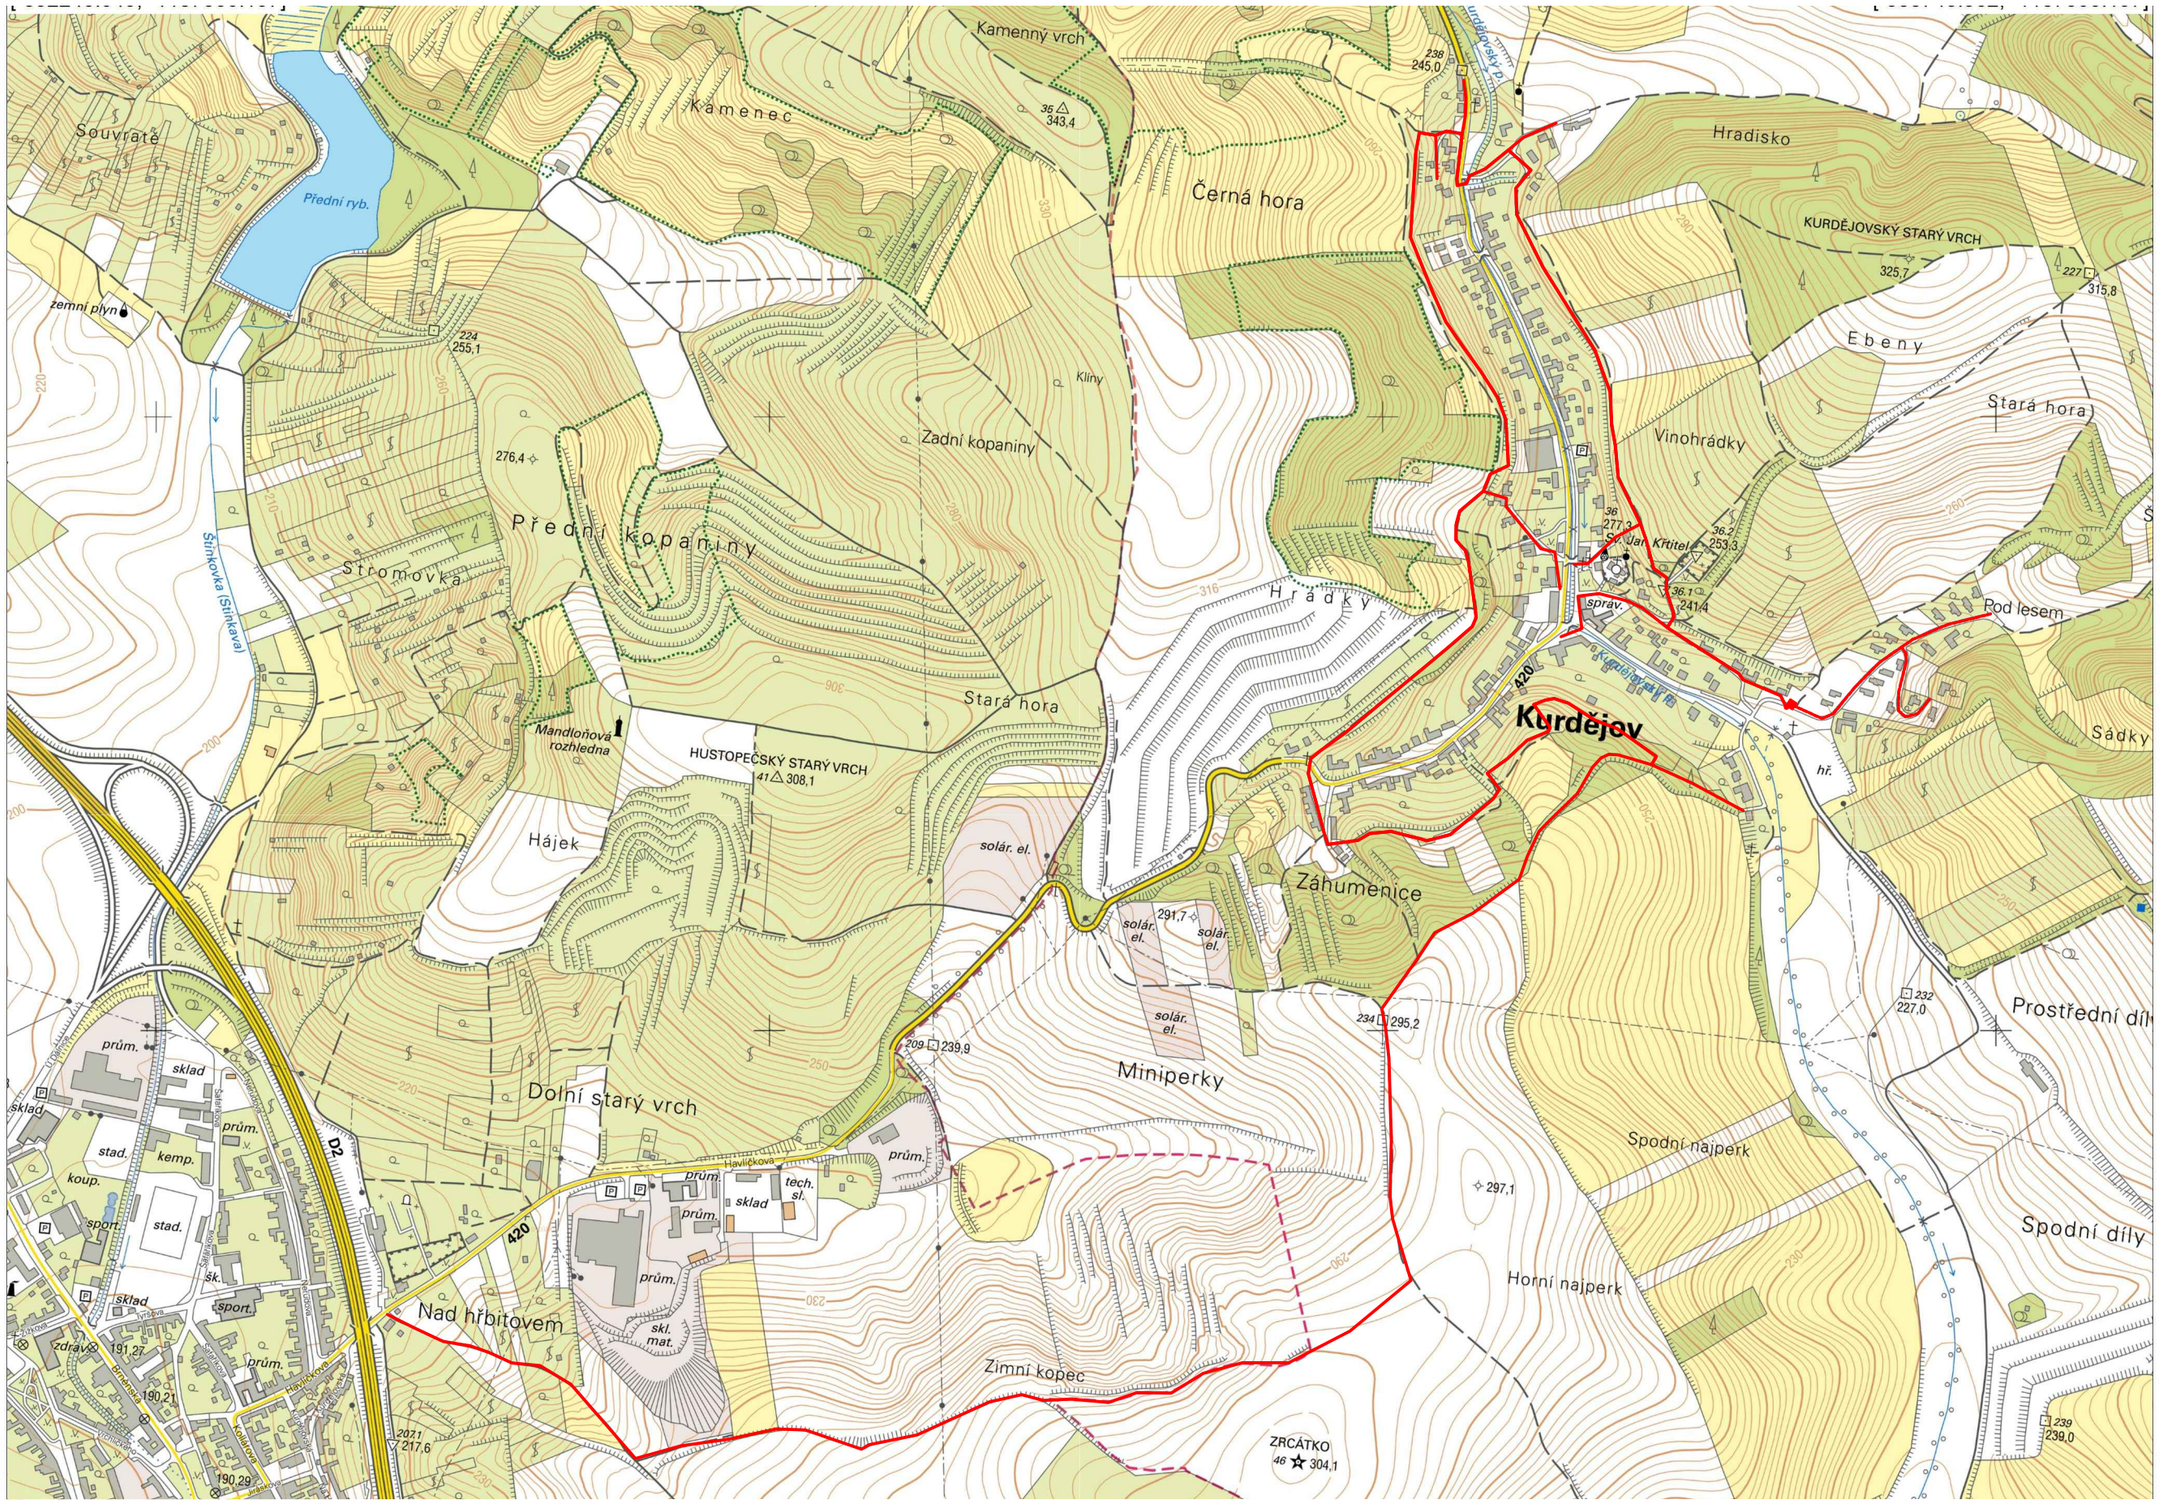


B-1

SITUACE ZÁJMOVÉHO ÚZEMÍ

M 1:10 000