


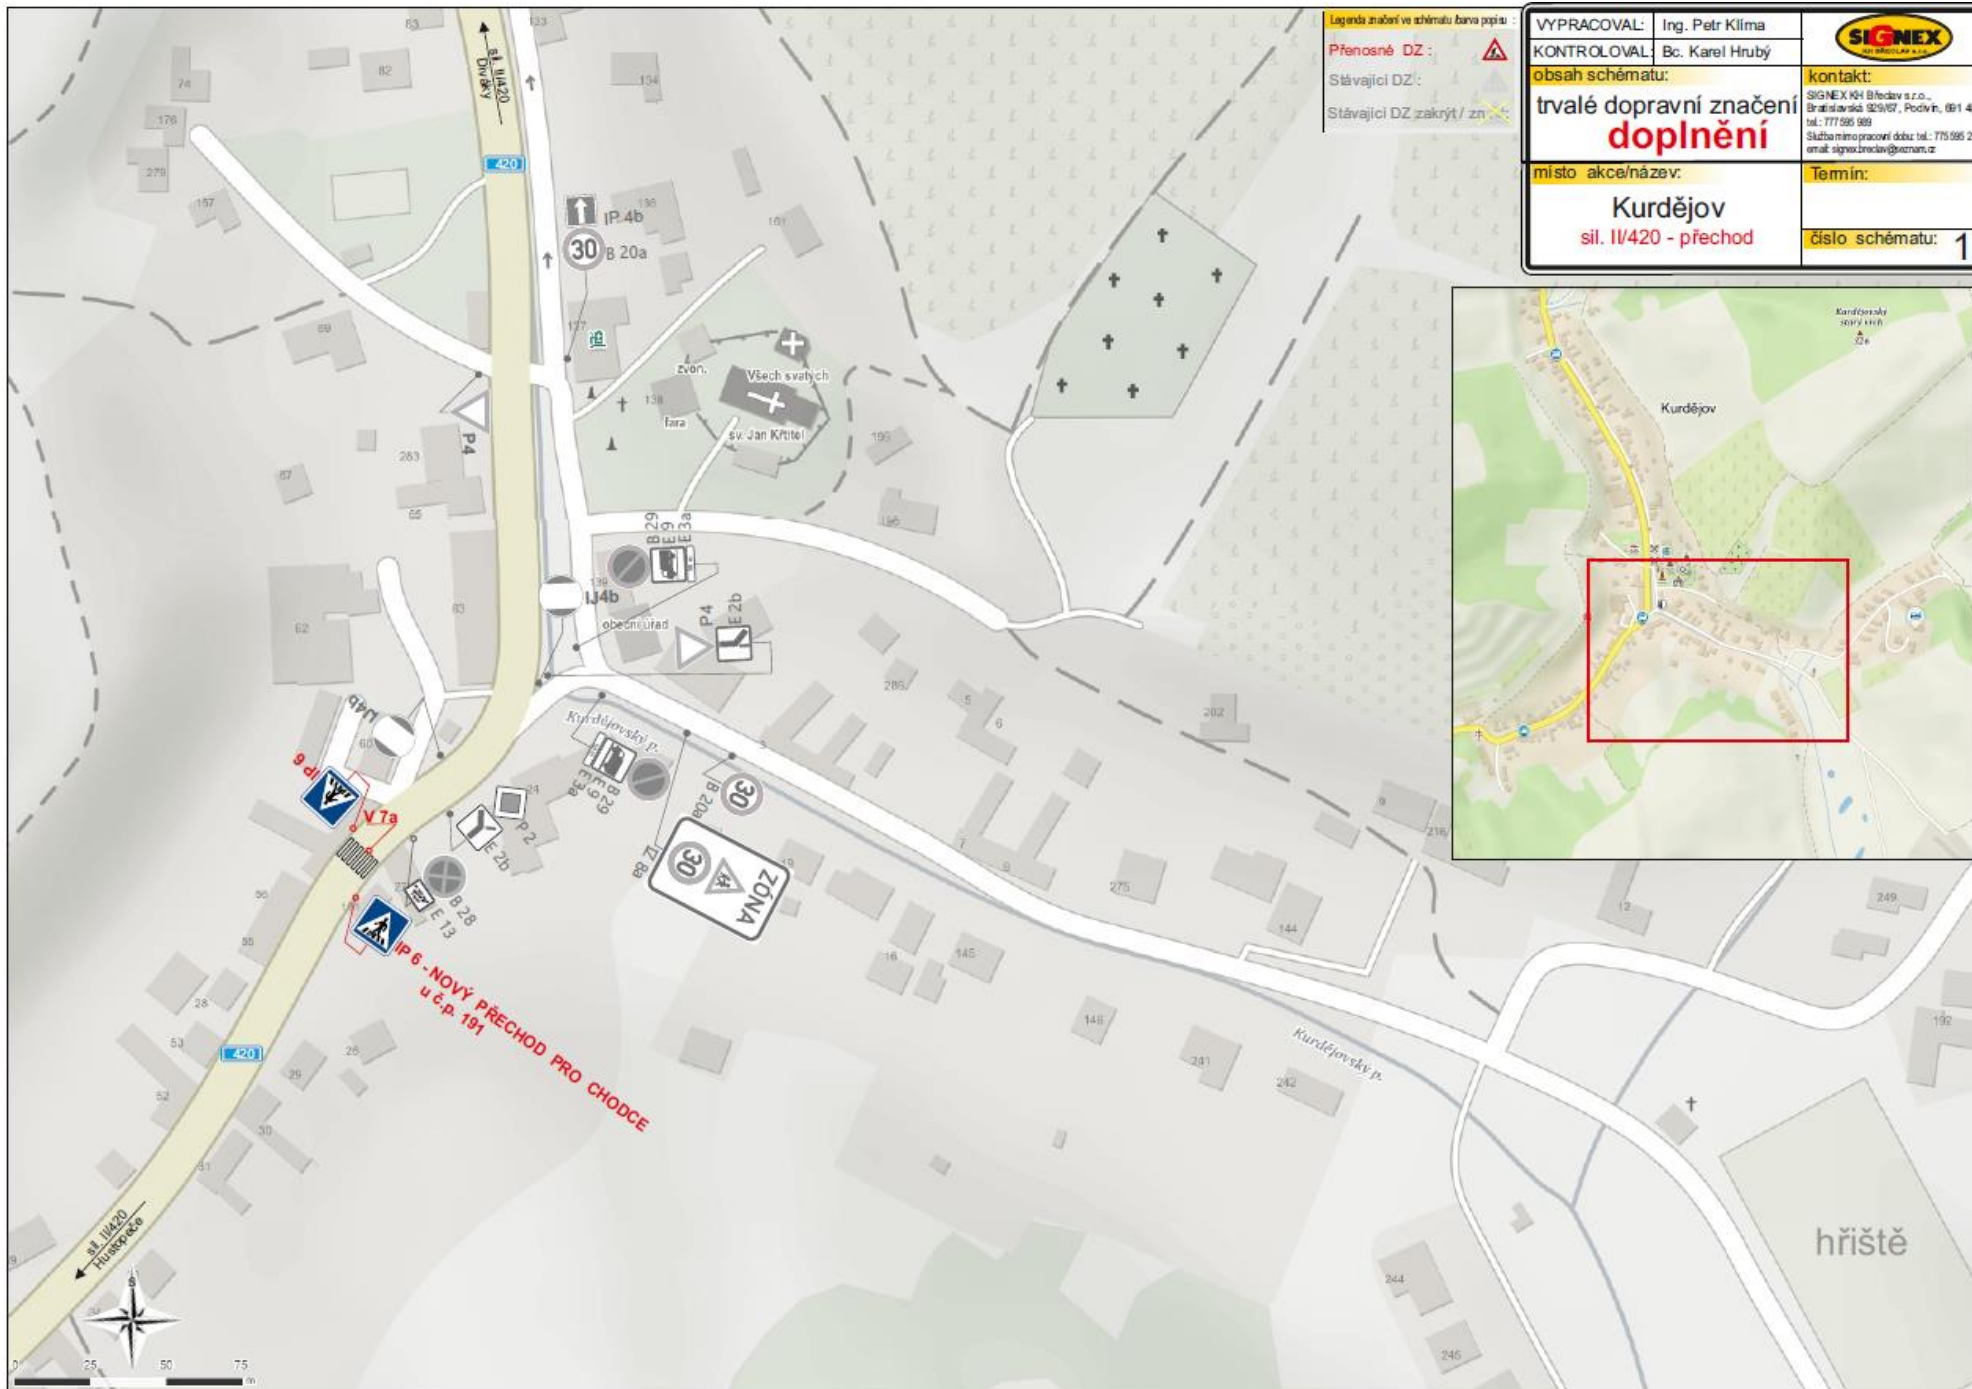

Legenda značení ve schématu barva popisu :

Přenosné DZ :

Stávající DZ :

Stávající DZ zakrýt / zn :

VYPRACOVAL:	Ing. Petr Klíma	
KONTROLOVAL:	Bc. Karel Hrubý	
obsah schématu:	kontakt:	
trvalé dopravní značení	SIGNEX s.r.o. Bratřůvská 929/57, Podvin, 691 45	
doplnění	tel.: 777 985 989	
	Služba mimo pracovní dobu: tel.: 775 985 211	
	email: signex.brodav@seznam.cz	
místo akce/název:	Termín:	
Kurdějov		
sil. II/420 - přechod	číslo schématu: 1	

