



„KURDĚJOV, ROZŠ. VN, GURDAU, APELACE P.Č. 4573,,

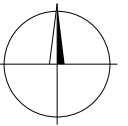

D1 - detail 1 - práce u hřiště: místní komunikace

- posuvné pracovní místo dl. max. 30m
- stavba zachová min. průjezd 3,0m

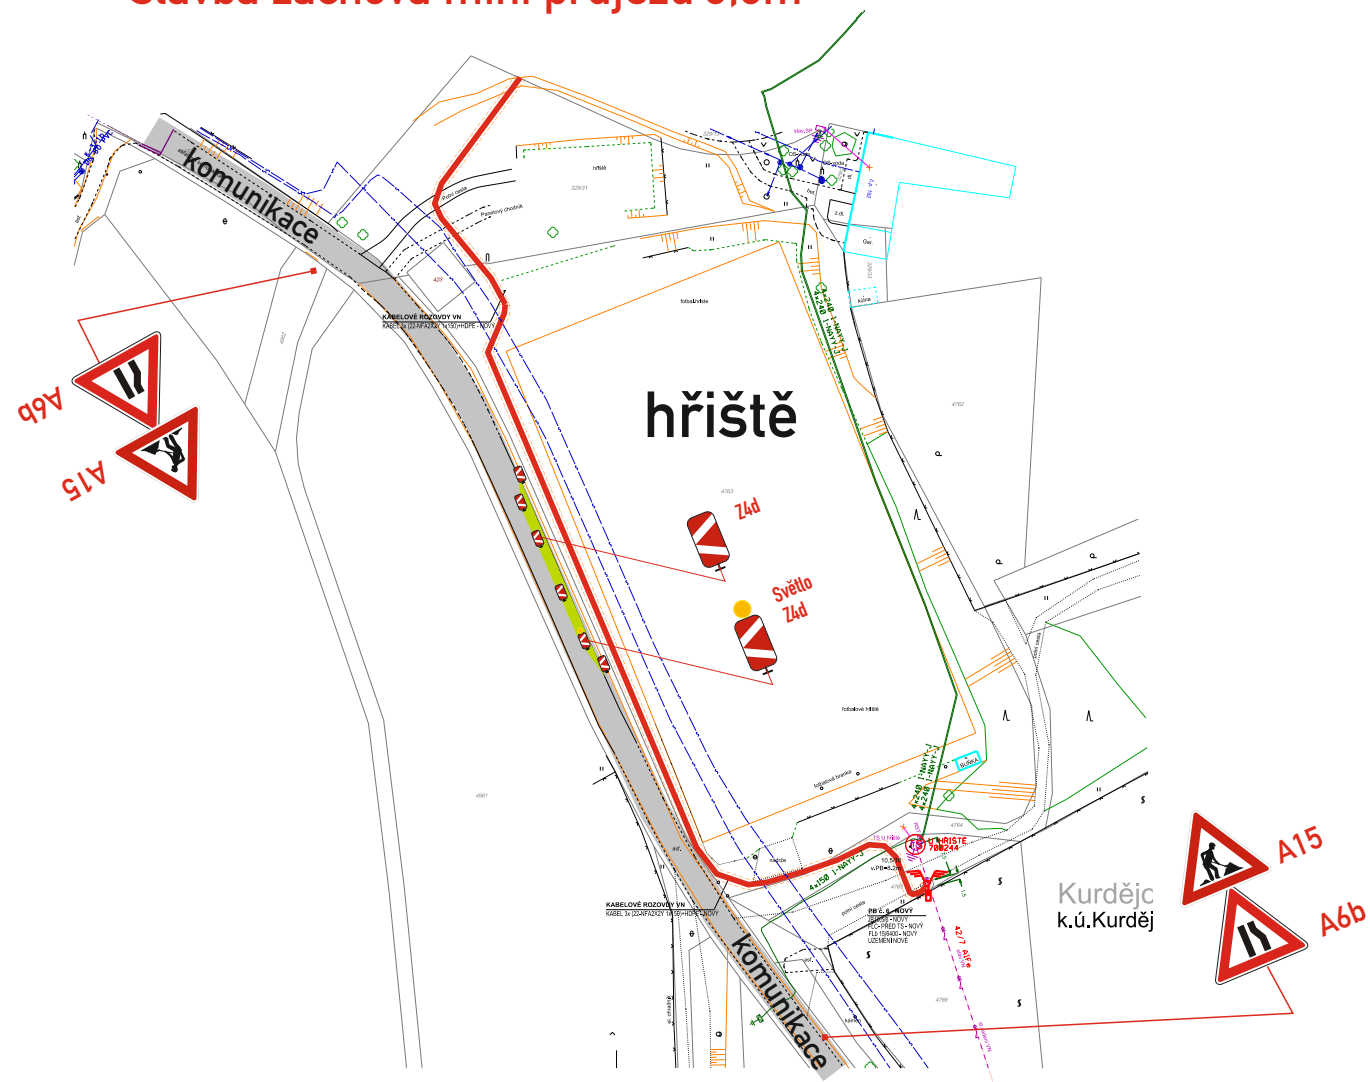


Odsouhlaseno dne:

Č.j.: KRPB - / ČJ-2021-0600D1

Dle §24/2d zák. č. 13/1997 Sb.
§25/6c-e zák. č. 13/1997 Sb.
§77/3 zák. č. 361/2000 Sb.

Platnost souhlasu je 1 rok ode dne vystavení.

přehled trasy VN : —

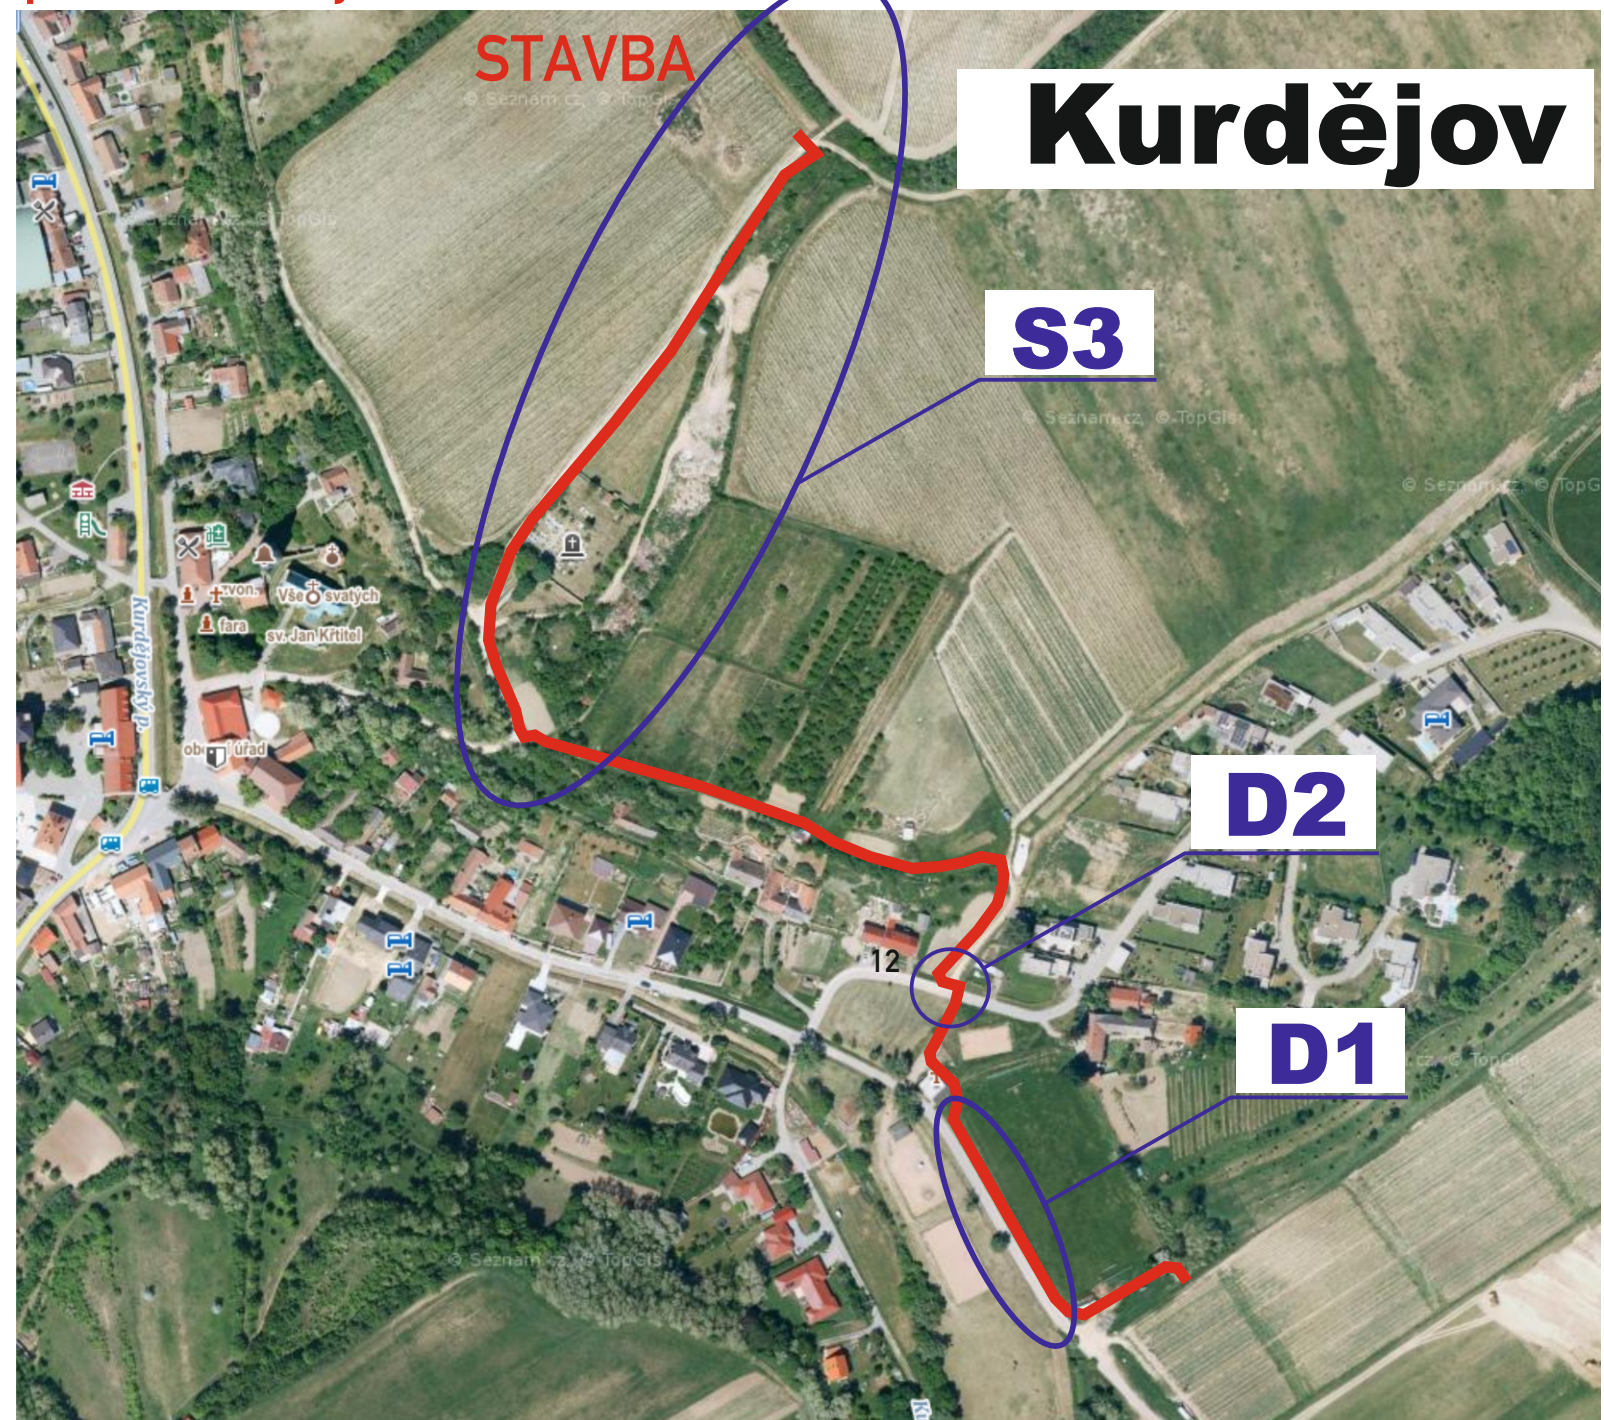


- DZ budou osazeny dle TP 66 a tech. listů pro osazování
přenosného DZ, přechodného VDZ dle TP 133,66

Legenda značení ve schématu /barva popisu :	
přenosné SDZ :	A15
stávající SDZ :	A15
stávající SDZ zakrýt / zrušit :	A15
Legenda ploch:	
zábor vozovky :	
zábor chodníku :	
Legenda vozidel:	
stávající parkování :	
vozidla k vyklizení :	

VYPRACOVAL : Končelík Jiří ml.	KONTROLOVAL : Ing. Končelík Jiří	SIGNEX spol. s r.o.
obsah schématu :		kontakt :
PŘECHODNÉ DOPRAVNÍ ZNAČENÍ Částečná uzavírka		SIGNEX, spol. s r.o., Holzova, 138, 627 00 Brno Tel.: 545 226 021-4, mistr: tel.: 602 58 23 25 Služba mimo pracovní dobu: tel.: 602 571 312 email: signex@signex.cz
místo akce/název :		číslo objednávky / datum :
KURDĚJOV, ROZŠ. VN, GURDAU, APELACE P.Č. 4573		č.o. 210432/24.8.21
		číslo schématu :
		1

D2 - detail 2 - práce u domu č. 12 místní komunikace

- označení krajnice , zajištění protlaku
- protlak (start. jámy)

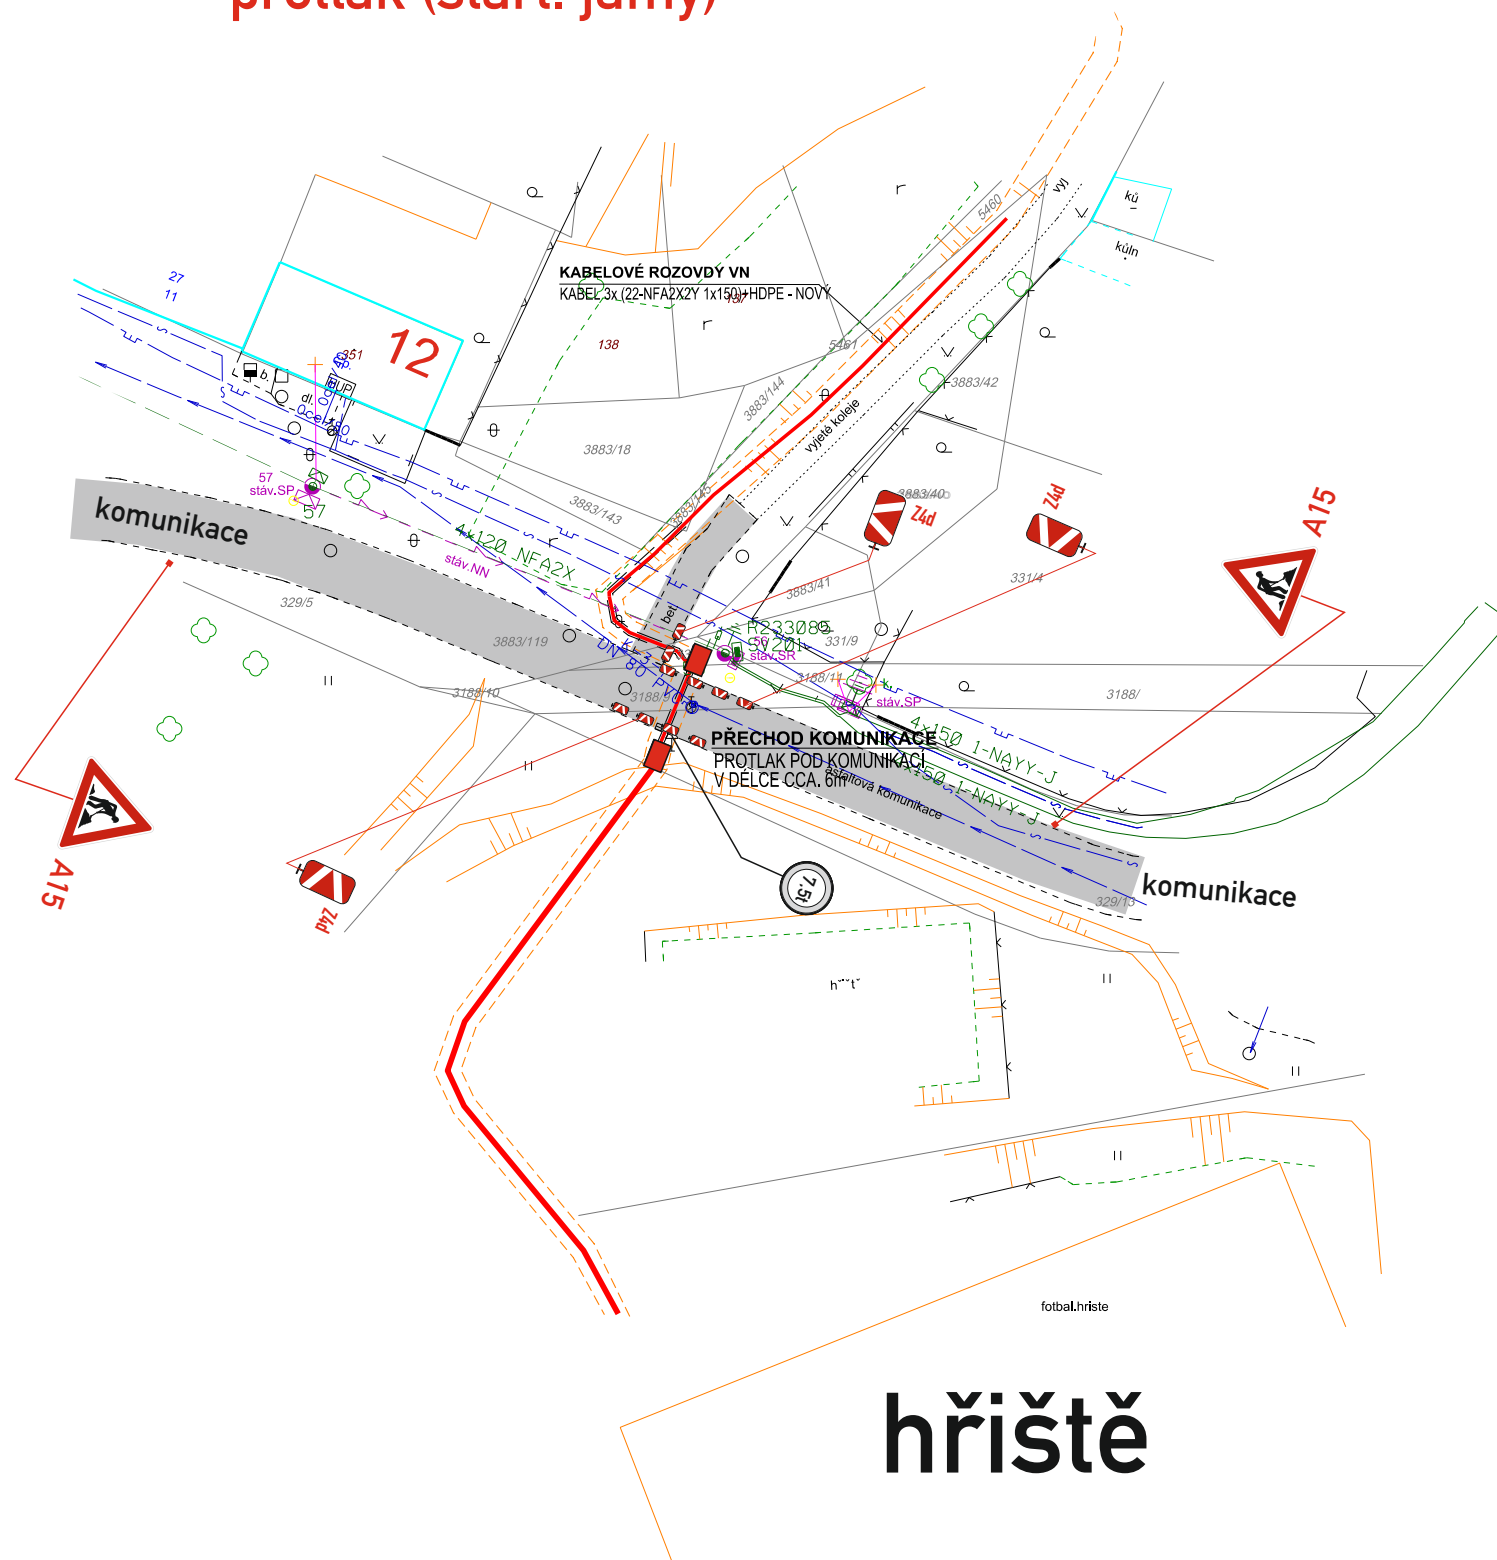

S3 - schéma 3 - posuvné pracovní místo místní a účelové, polní komunikace

- posuvné pracovní místo dl. max. 30 m
- stavba zachová min. průjezd 2,75 m
- označení krajnice



místo akce/název :	číslo objednávky / datum :
KURDĚJOV, ROZŠ. VN, GURDAU, APELACE P.Č. 4573	č.o. 210432/24.8.21
	číslo schématu : 2