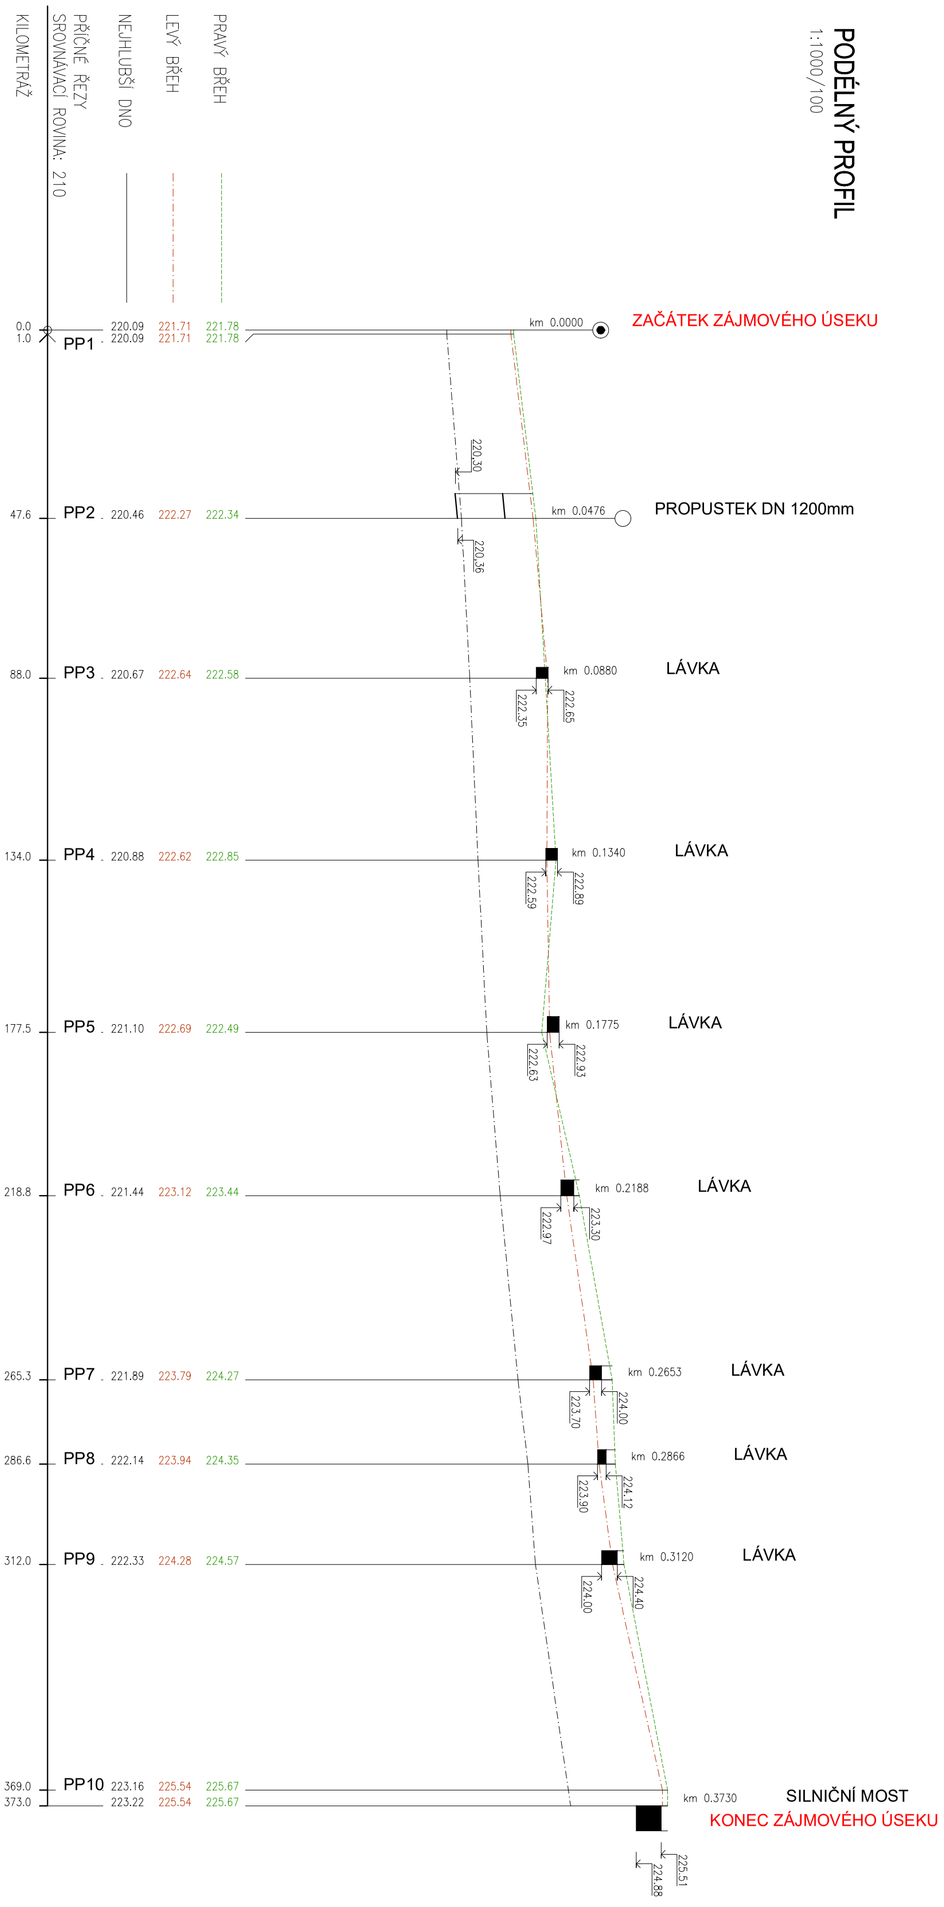

Zodpovědný pracovník: Ing. Milan Bartolšic	Vypracoval: Ing. Jan Varadínek	AQUA CENTRUM Břeclav s.r.o. Kapusty 27, 690 06 Břeclav IČO 60710063, DIČ CZ60710063 tel.: 519 333 689, email: aqc@wo.cz	
Investor: Obec Kurdějov, Kurdějov 1, 69301 Hustopeče		Formát	
Akce: VÝPOČET KAPACITY KORYTA		Datum	březen 2022
		Číslo stavby	
Příloha: PODÉLNÝ PROFIL		Měřítko 1:1000/100	Číslo přílohy 1