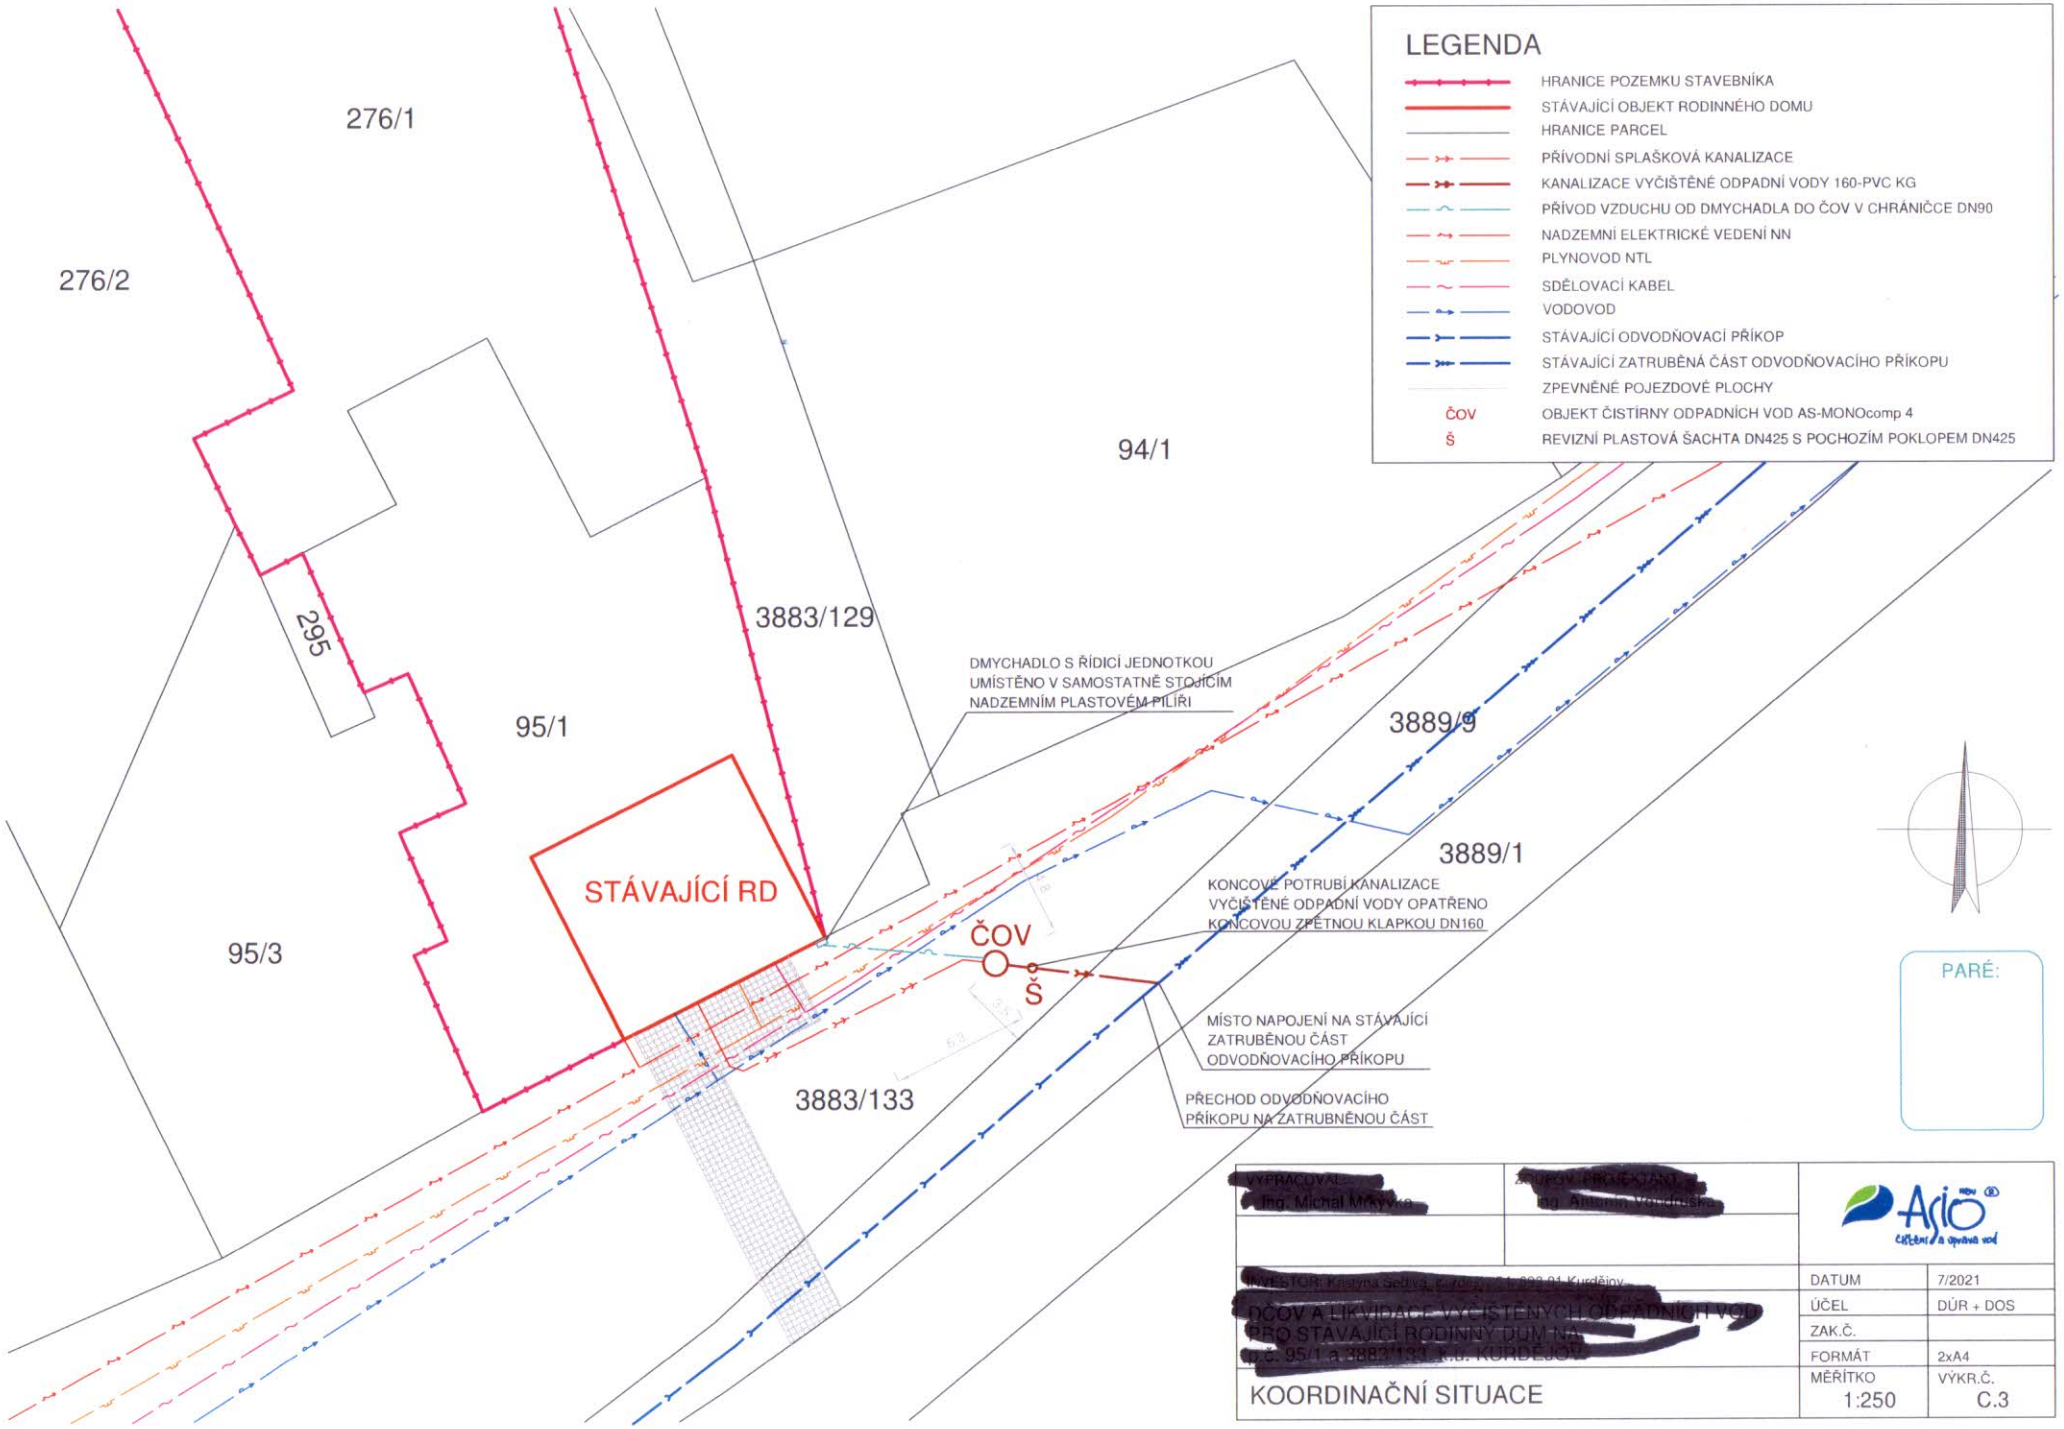
LEGENDA
HRANICE POZEMKU STAVEBNÍKA
STÁVAJÍCÍ OBJEKT RODINNÉHO DOMU
HRANICE PARCEL
PŘÍVODNÍ SPLAŠKOVÁ KANALIZACE
KANALIZACE VYČIŠTĚNÉ ODPADNÍ VODY 160-PVC KG
PŘÍVOD VZDUCHU OD DMYCHADLA DO ČOV V CHRÁNIČCE DN90
NADZEMNÍ ELEKTRICKÉ VEDENÍ NN
PLYNOVOD NTL
SDĚLOVACÍ KABEL
VODOVOD
STÁVAJÍCÍ ODVODŇOVACÍ PŘÍKOP
STÁVAJÍCÍ ZATRUBĚNÁ ČÁST ODVODŇOVACÍHO PŘÍKOPU
ZPEVNĚNÉ POJEZDOVÉ PLOCHY
ČOV OBJEKT ČISTÍRNY ODPADNÍCH VOD AS-MONOcomp 4
Š REVIZNÍ PLASTOVÁ ŠACHTA DN425 S POCHOZÍM POKLOPEM DN425
276/1
276/2
295
95/1
95/3
94/1
3883/129
3883/133
3889/9
3889/1
STÁVAJÍCÍ RD
ČOV
Š
DMYCHADLO S ŘÍDICÍ JEDNOTKOU UMÍSTĚNO V SAMOSTATNĚ STOJÍCÍM NADZEMNÍM PLASTOVÉM PILÍŘI
KONCOVÉ POTRUBÍ KANALIZACE VYČIŠTĚNÉ ODPADNÍ VODY OPATŘENO KONCOVOU ZPĚTNOU KLAPKOU DN160
MÍSTO NAPOJENÍ NA STÁVAJÍCÍ ZATRUBĚNOU ČÁST ODVODŇOVACÍHO PŘÍKOPU
PŘECHOD ODVODŇOVACÍHO PŘÍKOPU NA ZATRUBNĚNOU ČÁST
PARÉ:
[redacted]
Ing. Michal Mikyška
[redacted]
Ing. Antonín Vojtěchovský
DATUM 7/2021
ÚČEL DÚR + DOS
ZAK.Č.
FORMÁT 2xA4
MĚŘÍTKO 1:250
VÝKR.Č. C.3
KOORDINAČNÍ SITUACE