


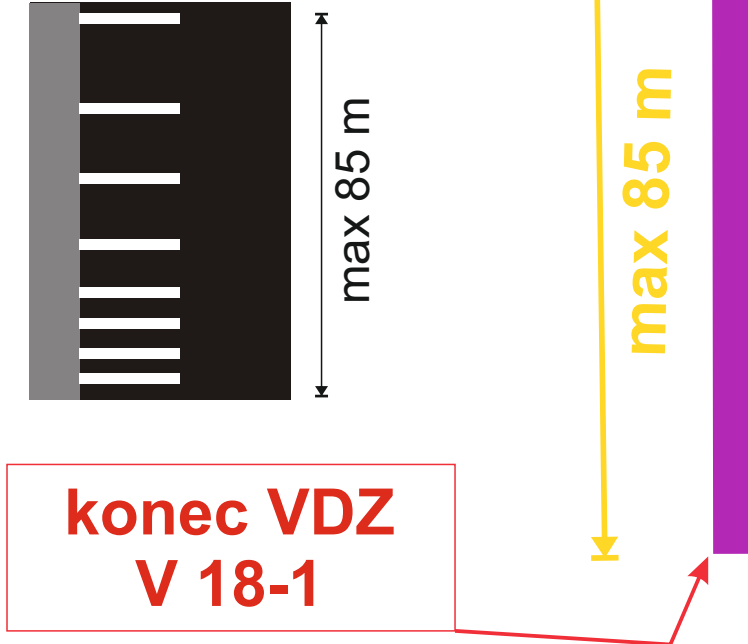


V 18-1

začátek VDZ
V 18-1




PŘÍČNÝ ŘEZ A

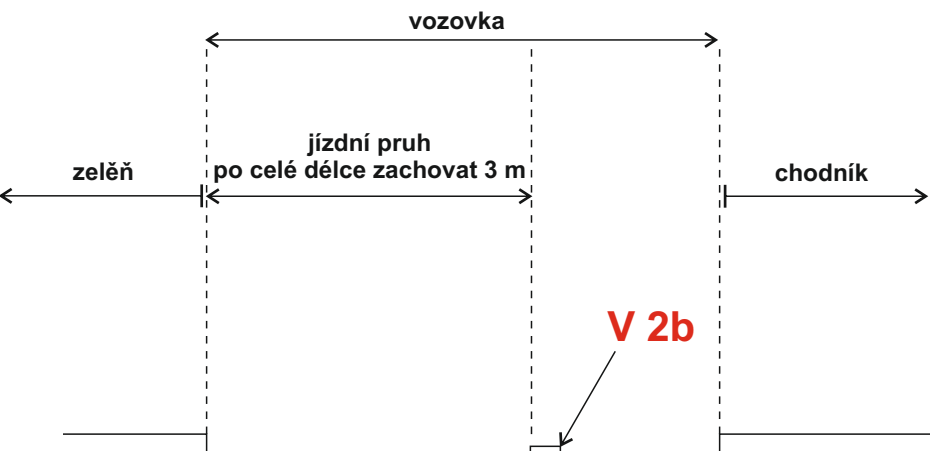

POZNÁMKA: - ČÁRA VYMEZUJÍCÍ JÍZDNÍCH PRUH (V 2b) BUDE REALIZOVÁNA PO VÝMĚNĚ KRYTU VOZOVKY

VYPRACOVAL : Ing. Tomáš Joch		
KONTROLOVAL : Ing. Klíma Petr		
obsah schématu :	kontakt : SIGNEX KH Brno s.r.o. Bratislavská 929/67, Podivín, 691 45 tel.: 777 59 59 89 Služba mimo pracovní dobu: tel.: 775 595 211 email: signex.hruby@gmail.com	
místo akce/název :	datum : 05/2022	
KURDĚJOV, trvalé dopravní značení	číslo schématu :	1

DETAIL A

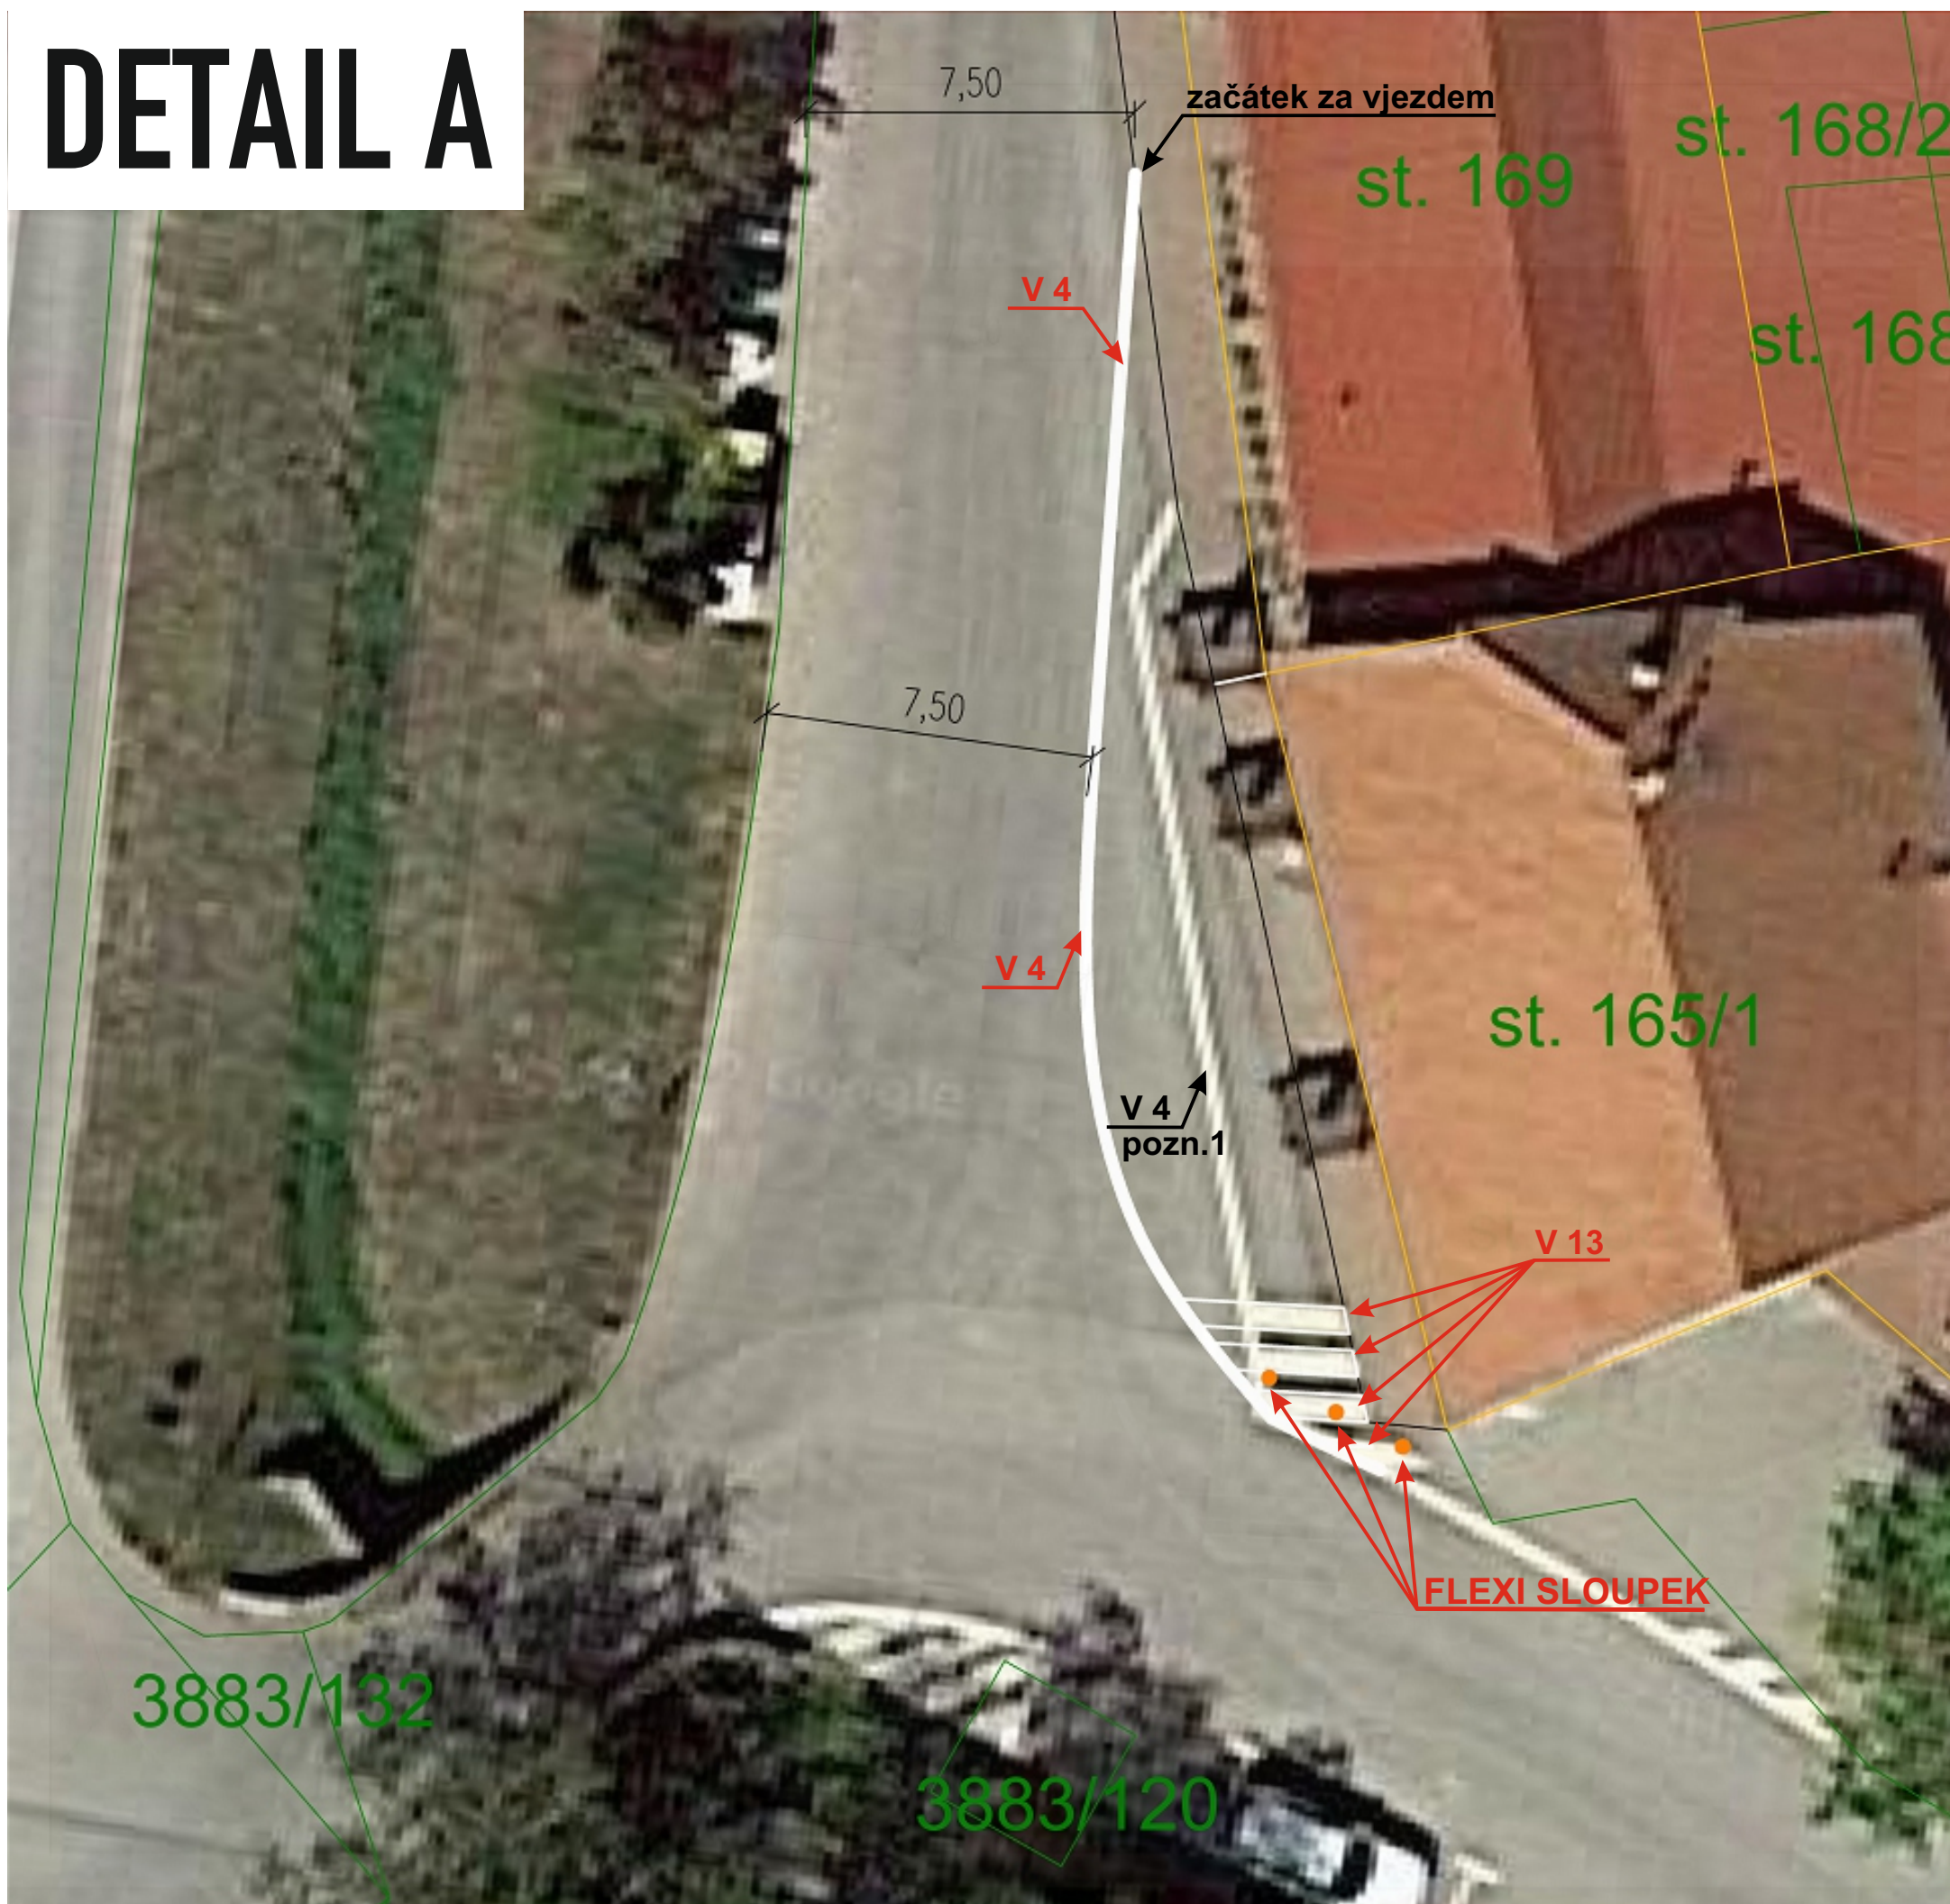

**POZNÁMKY:1) STÁVAJÍCÍ
VDZ BUDE ODSTRANĚNO**

Legenda značení ve schématu /barva popisu :	
Nově navržené DZ :	
Stávající DZ :	
Stávající DZ zakrýt / zrušit:	

VYPRACOVAL : Ing. Tomáš Joch		
KONTRLOVAL : Ing. Klíma Petr		
obsah schématu :		kontakt :
TRVALÉ DOPRAVNÍ ZNAČENÍ		SIGNEX KH Břeclav s.r.o., Bratislavská 929/67, Podivín, 691 45 tel.: 777 59 59 89 Služba mimo pracovní dobu: tel.: 775 595 211 email: signex.hruby@gmail.com
místo akce/název :		datum :
KURDĚJOV, trvalé dopravní značení, DETAIL A		05/2022
		číslo schématu :
		2