




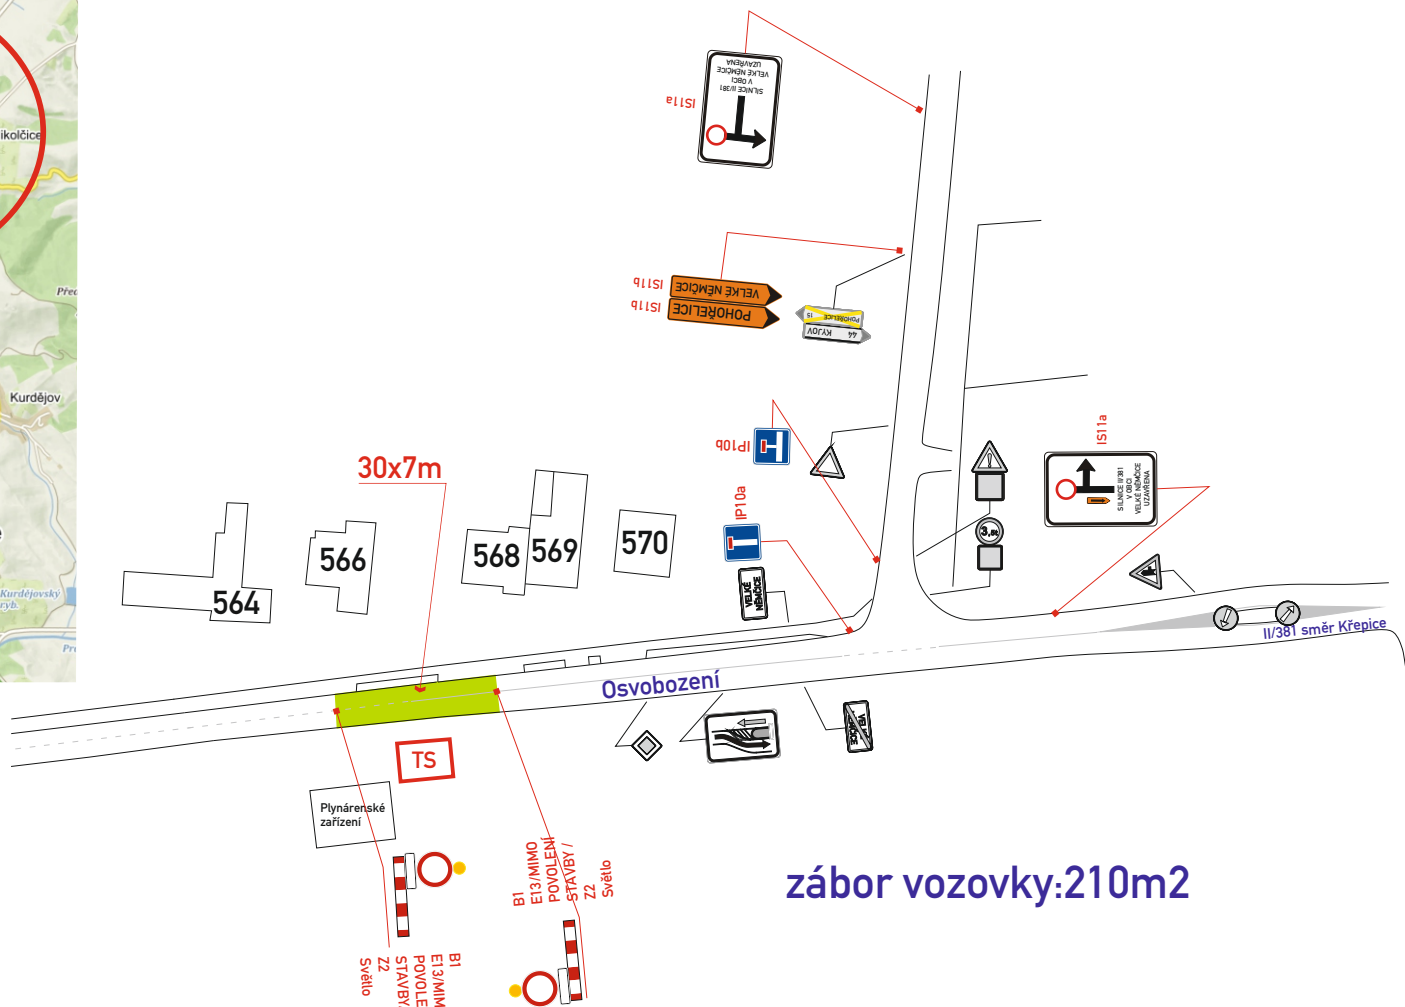

záběr vozovky:210m2

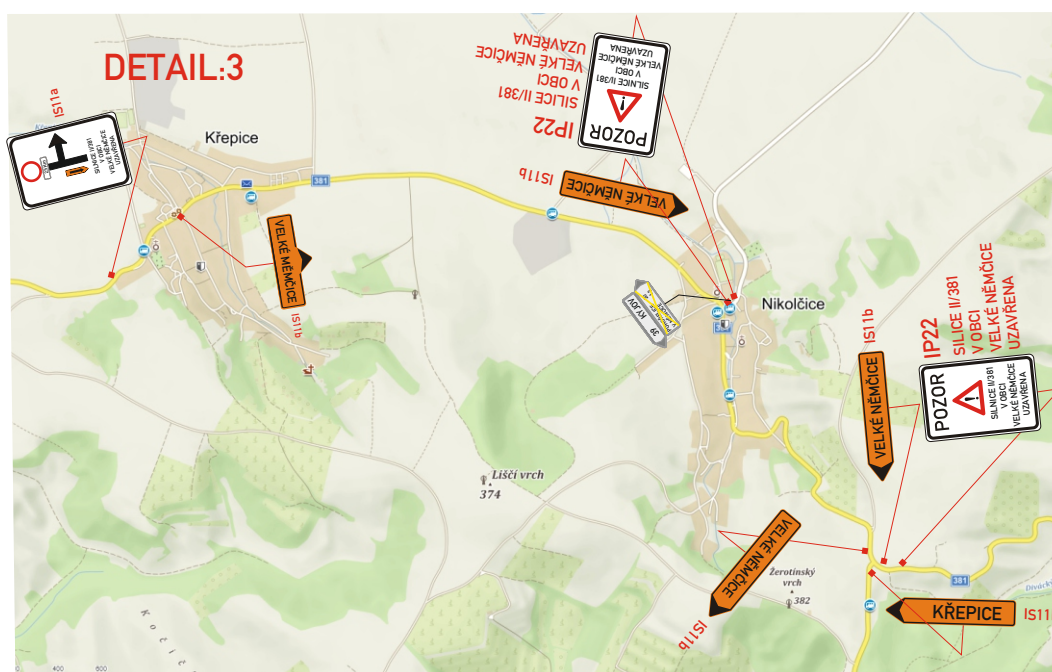

DETAIL: B1, B24a, B24b

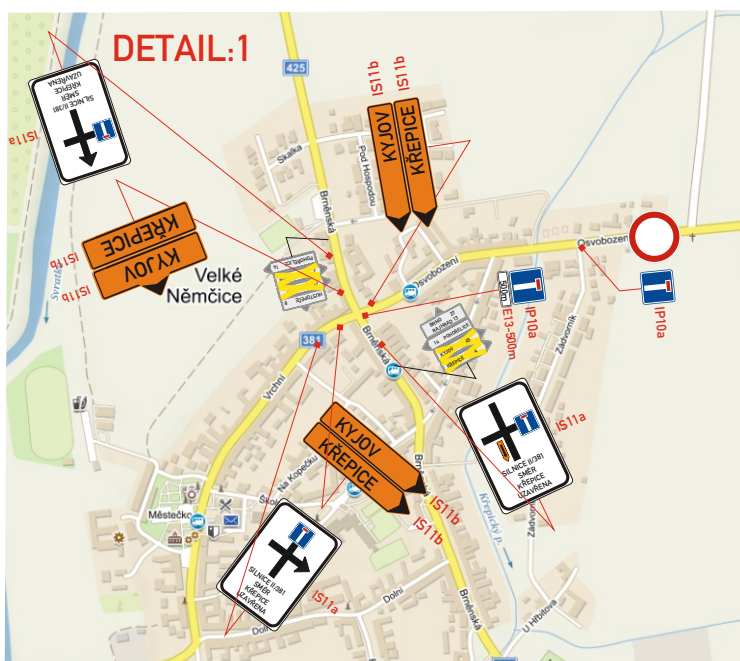

Legenda značení ve schématu /barva popisu :
přenosné SDZ :
stávající SDZ :
stávající SDZ zakrýt / zrušit :
záběr vozovky :

B28-osadit 7 dní předem
- DZ budou osazeny dle TP 65,66 a tech. listů pro osazování přenosného DZ, přechodného VZD dle TP 133,66

VYPRACOVAL : Vosmek Filip	KONTROLOVAL : Ing. Končelík Jiří	SIGNEX spol. s r.o.
obsah schématu : PŘECHODNÉ DOPRAVNÍ ZNAČENÍ úplná uzavírka		kontakt : SIGNEX, spol. s r.o., Holzova,138, 627 00 Brno Tel.: 545 226 021-4 , mistr: tel.: 602 58 23 25 Služba mimo pracovní dobu: tel.: 602 571 312 email: signex@signex.cz
místo akce/název : Velké Němčice, silnice II/381 usazení TS		číslo objednávky / datum : CR 2231 5.12.2022 číslo schématu : 1