


# GRAVITAČNÍ KANALIZACE KURDĚJOV SITUACE 1:2500

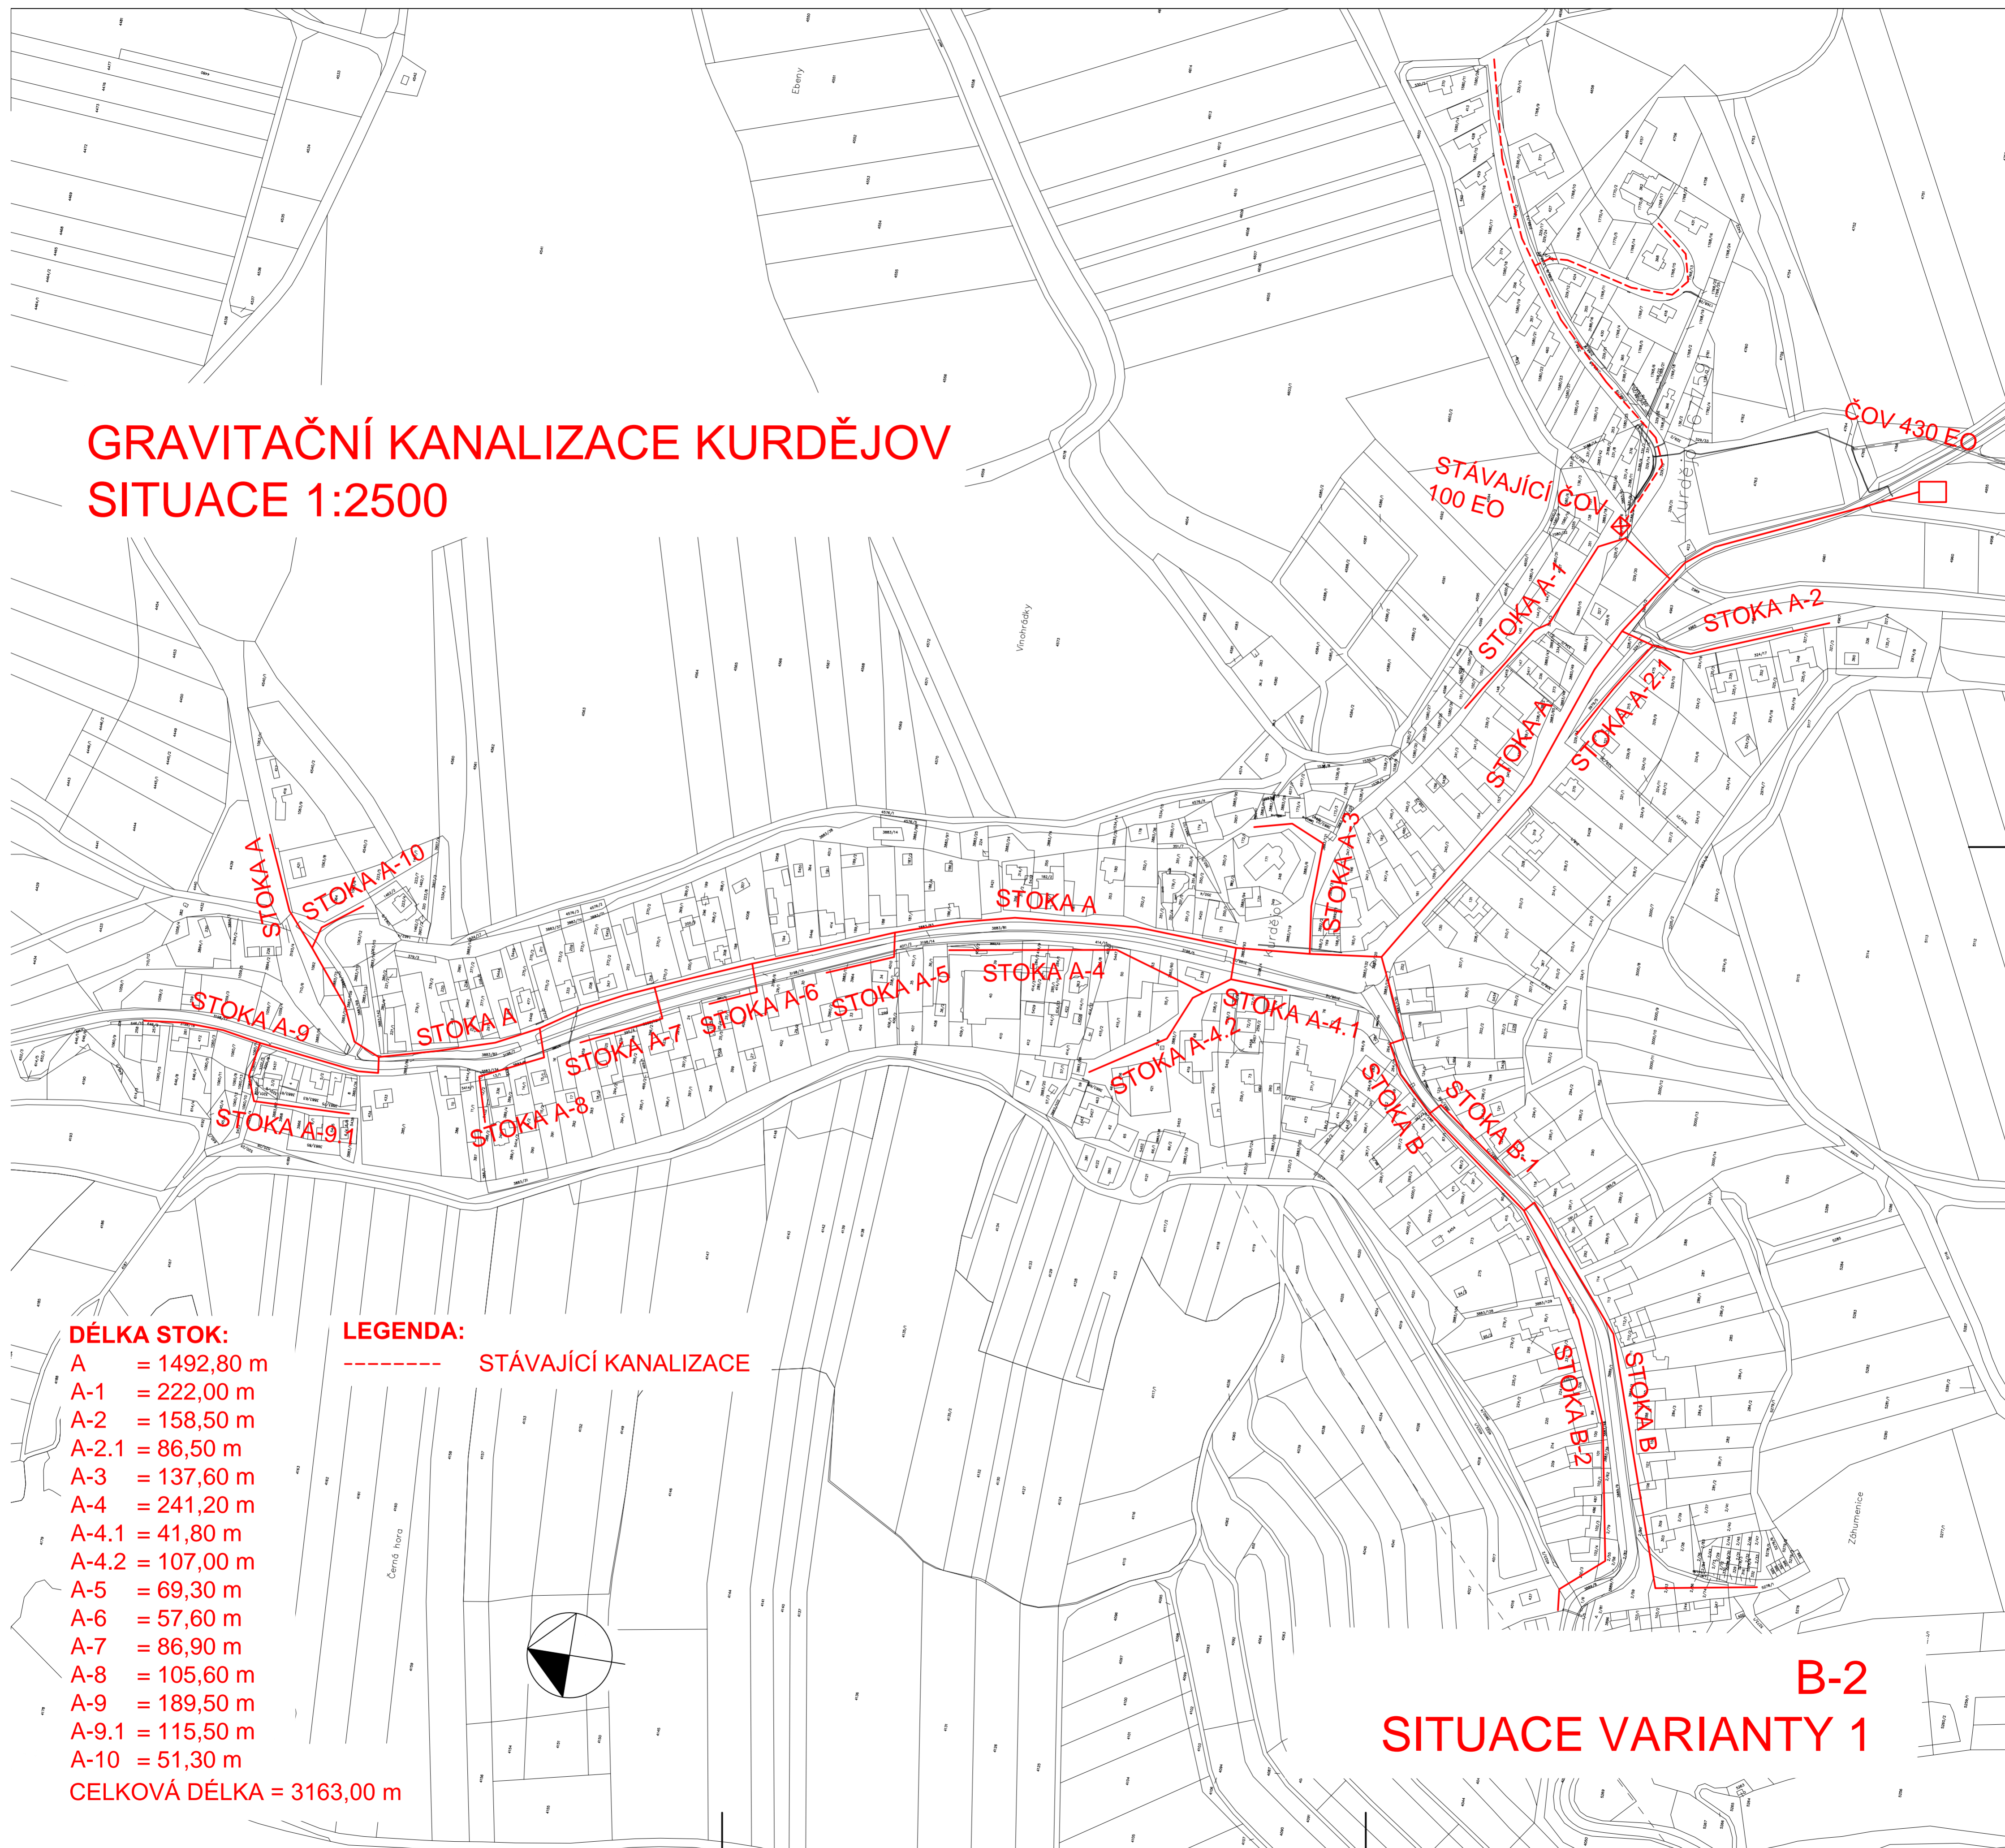

## DÉLKA STOK:

A	= 1492,80 m
A-1	= 222,00 m
A-2	= 158,50 m
A-2.1	= 86,50 m
A-3	= 137,60 m
A-4	= 241,20 m
A-4.1	= 41,80 m
A-4.2	= 107,00 m
A-5	= 69,30 m
A-6	= 57,60 m
A-7	= 86,90 m
A-8	= 105,60 m
A-9	= 189,50 m
A-9.1	= 115,50 m
A-10	= 51,30 m
<b>CELKOVÁ DÉLKA</b>	<b>= 3163,00 m</b>

## LEGENDA:

----- STÁVAJÍCÍ KANALIZACE

**B-2**  
**SITUACE VARIANTY 1**