


TLAKOVÁ KANALIZACE KURDĚJOV SITUACE 1:2500

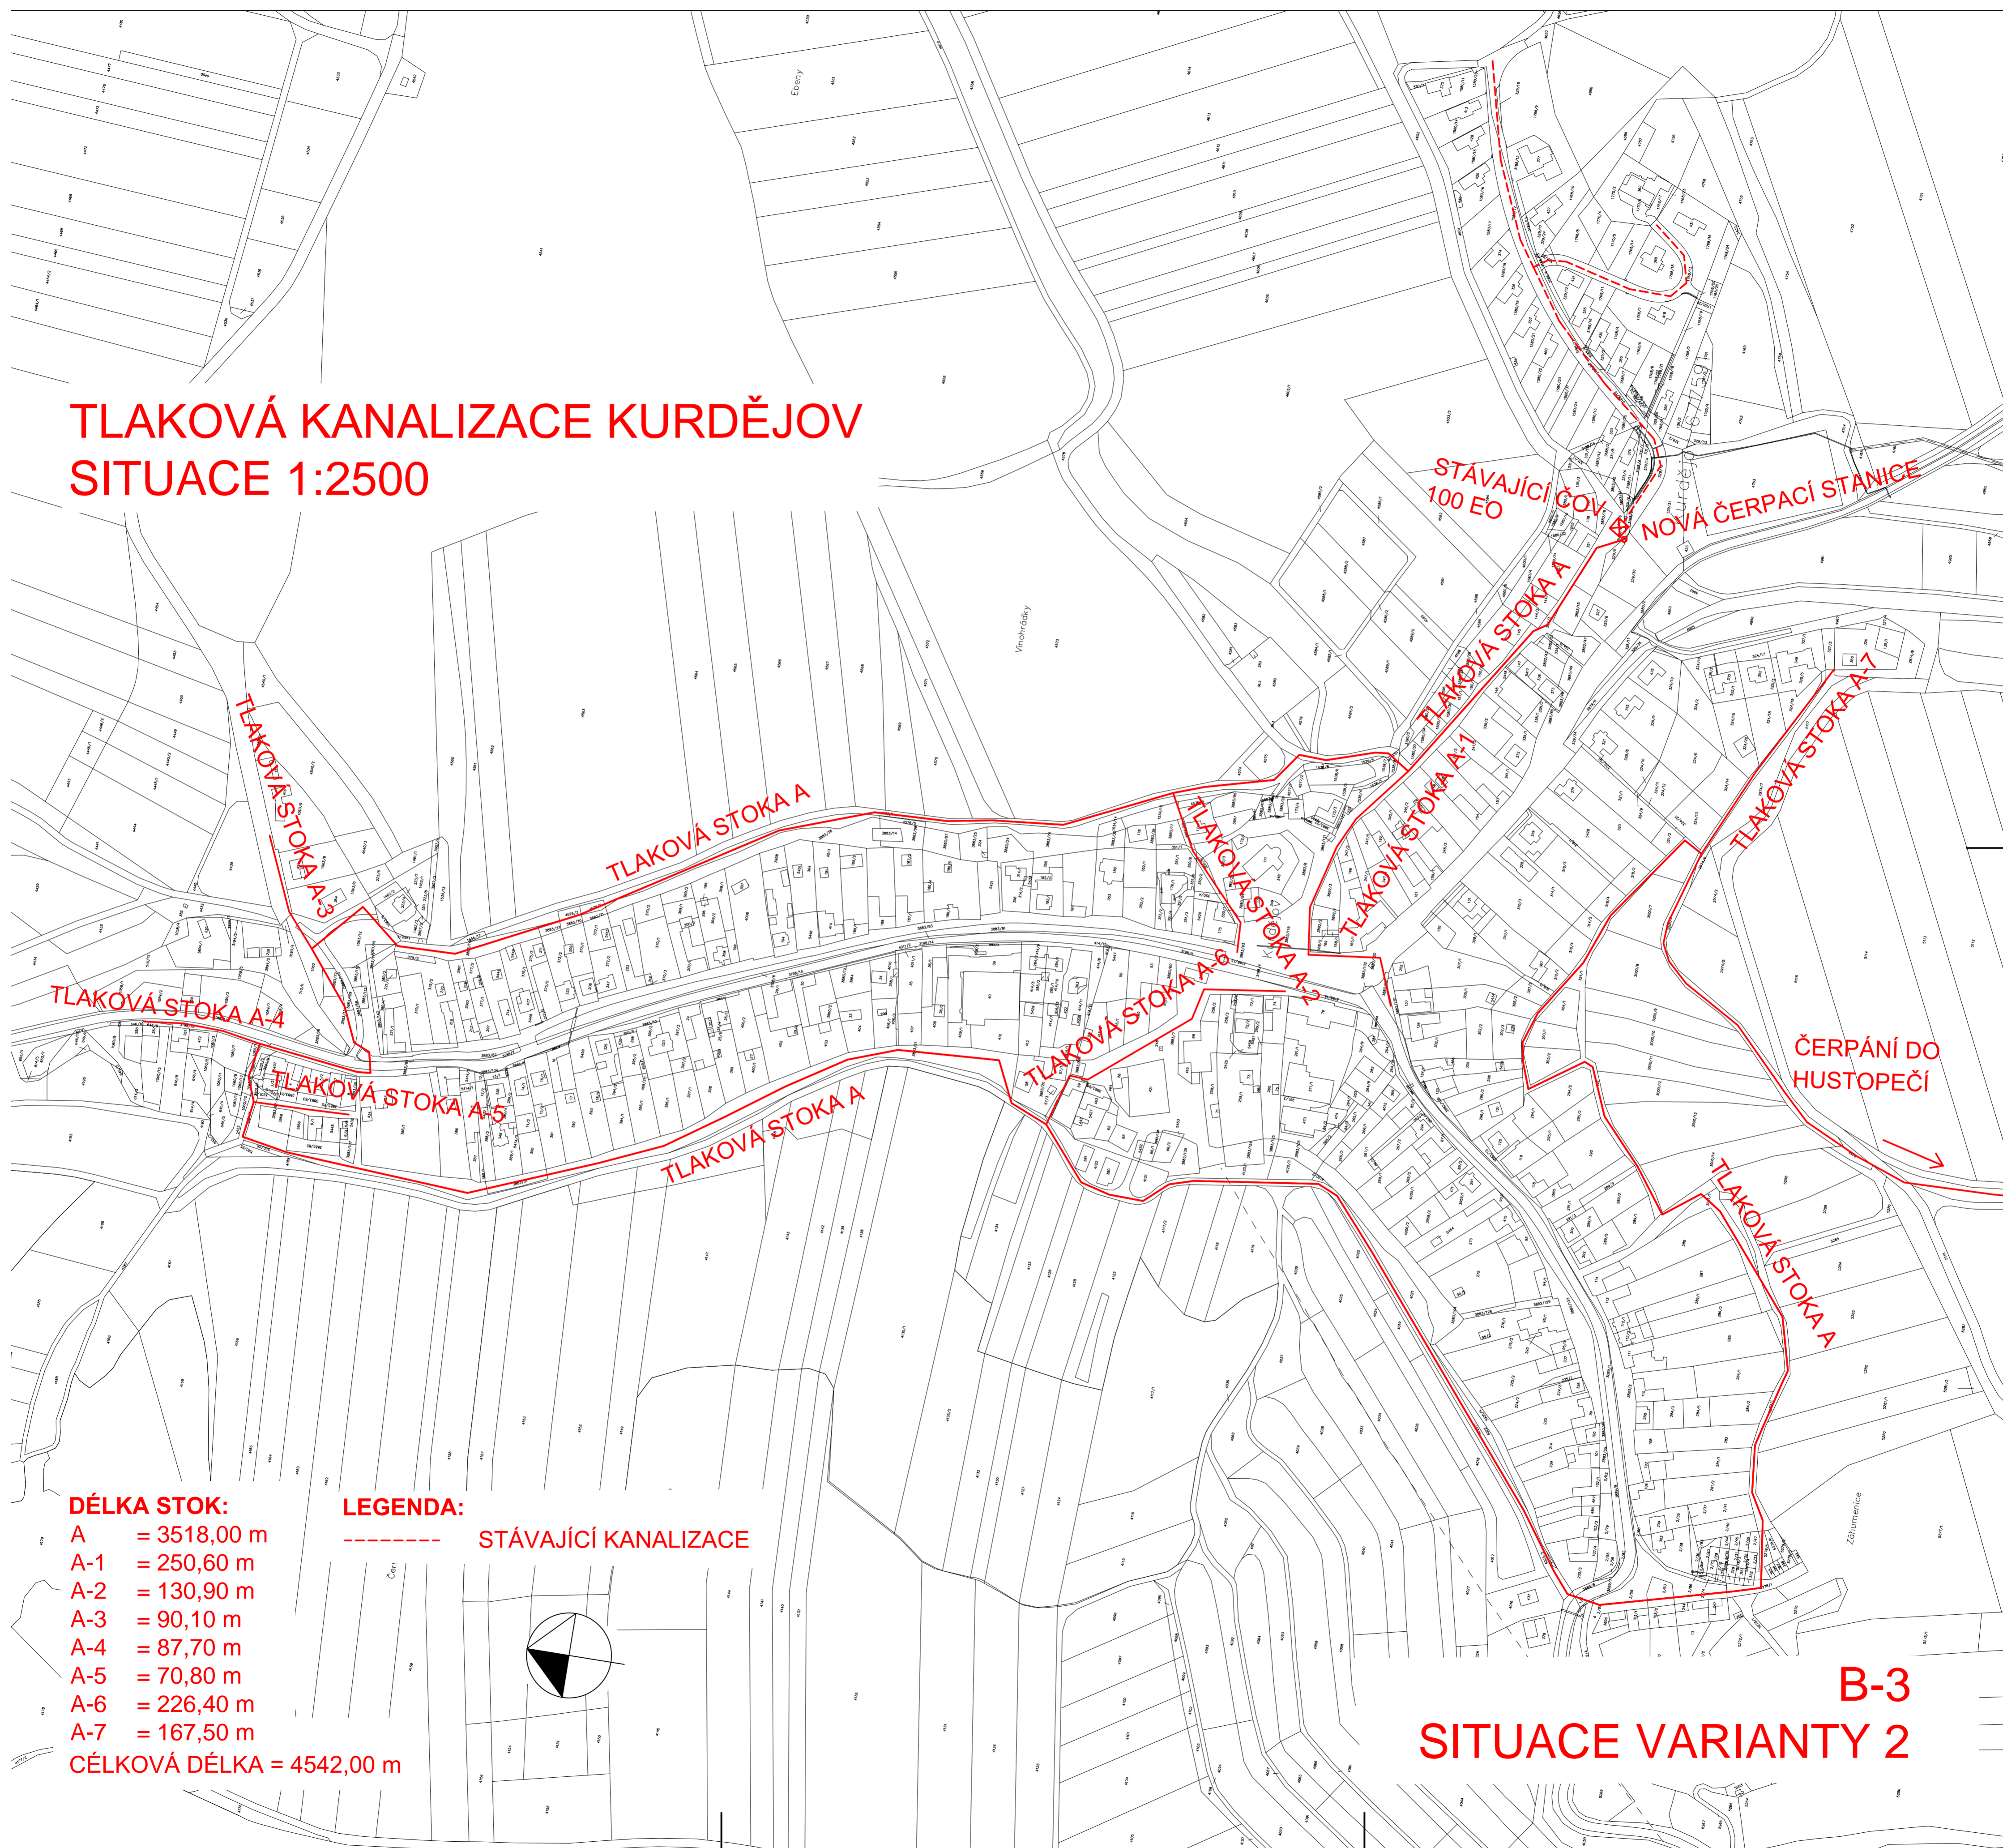

DÉLKA STOK:

A	= 3518,00 m
A-1	= 250,60 m
A-2	= 130,90 m
A-3	= 90,10 m
A-4	= 87,70 m
A-5	= 70,80 m
A-6	= 226,40 m
A-7	= 167,50 m
CELKOVÁ DÉLKA = 4542,00 m	

LEGENDA:

----- STÁVAJÍCÍ KANALIZACE

B-3
SITUACE VARIANTY 2