


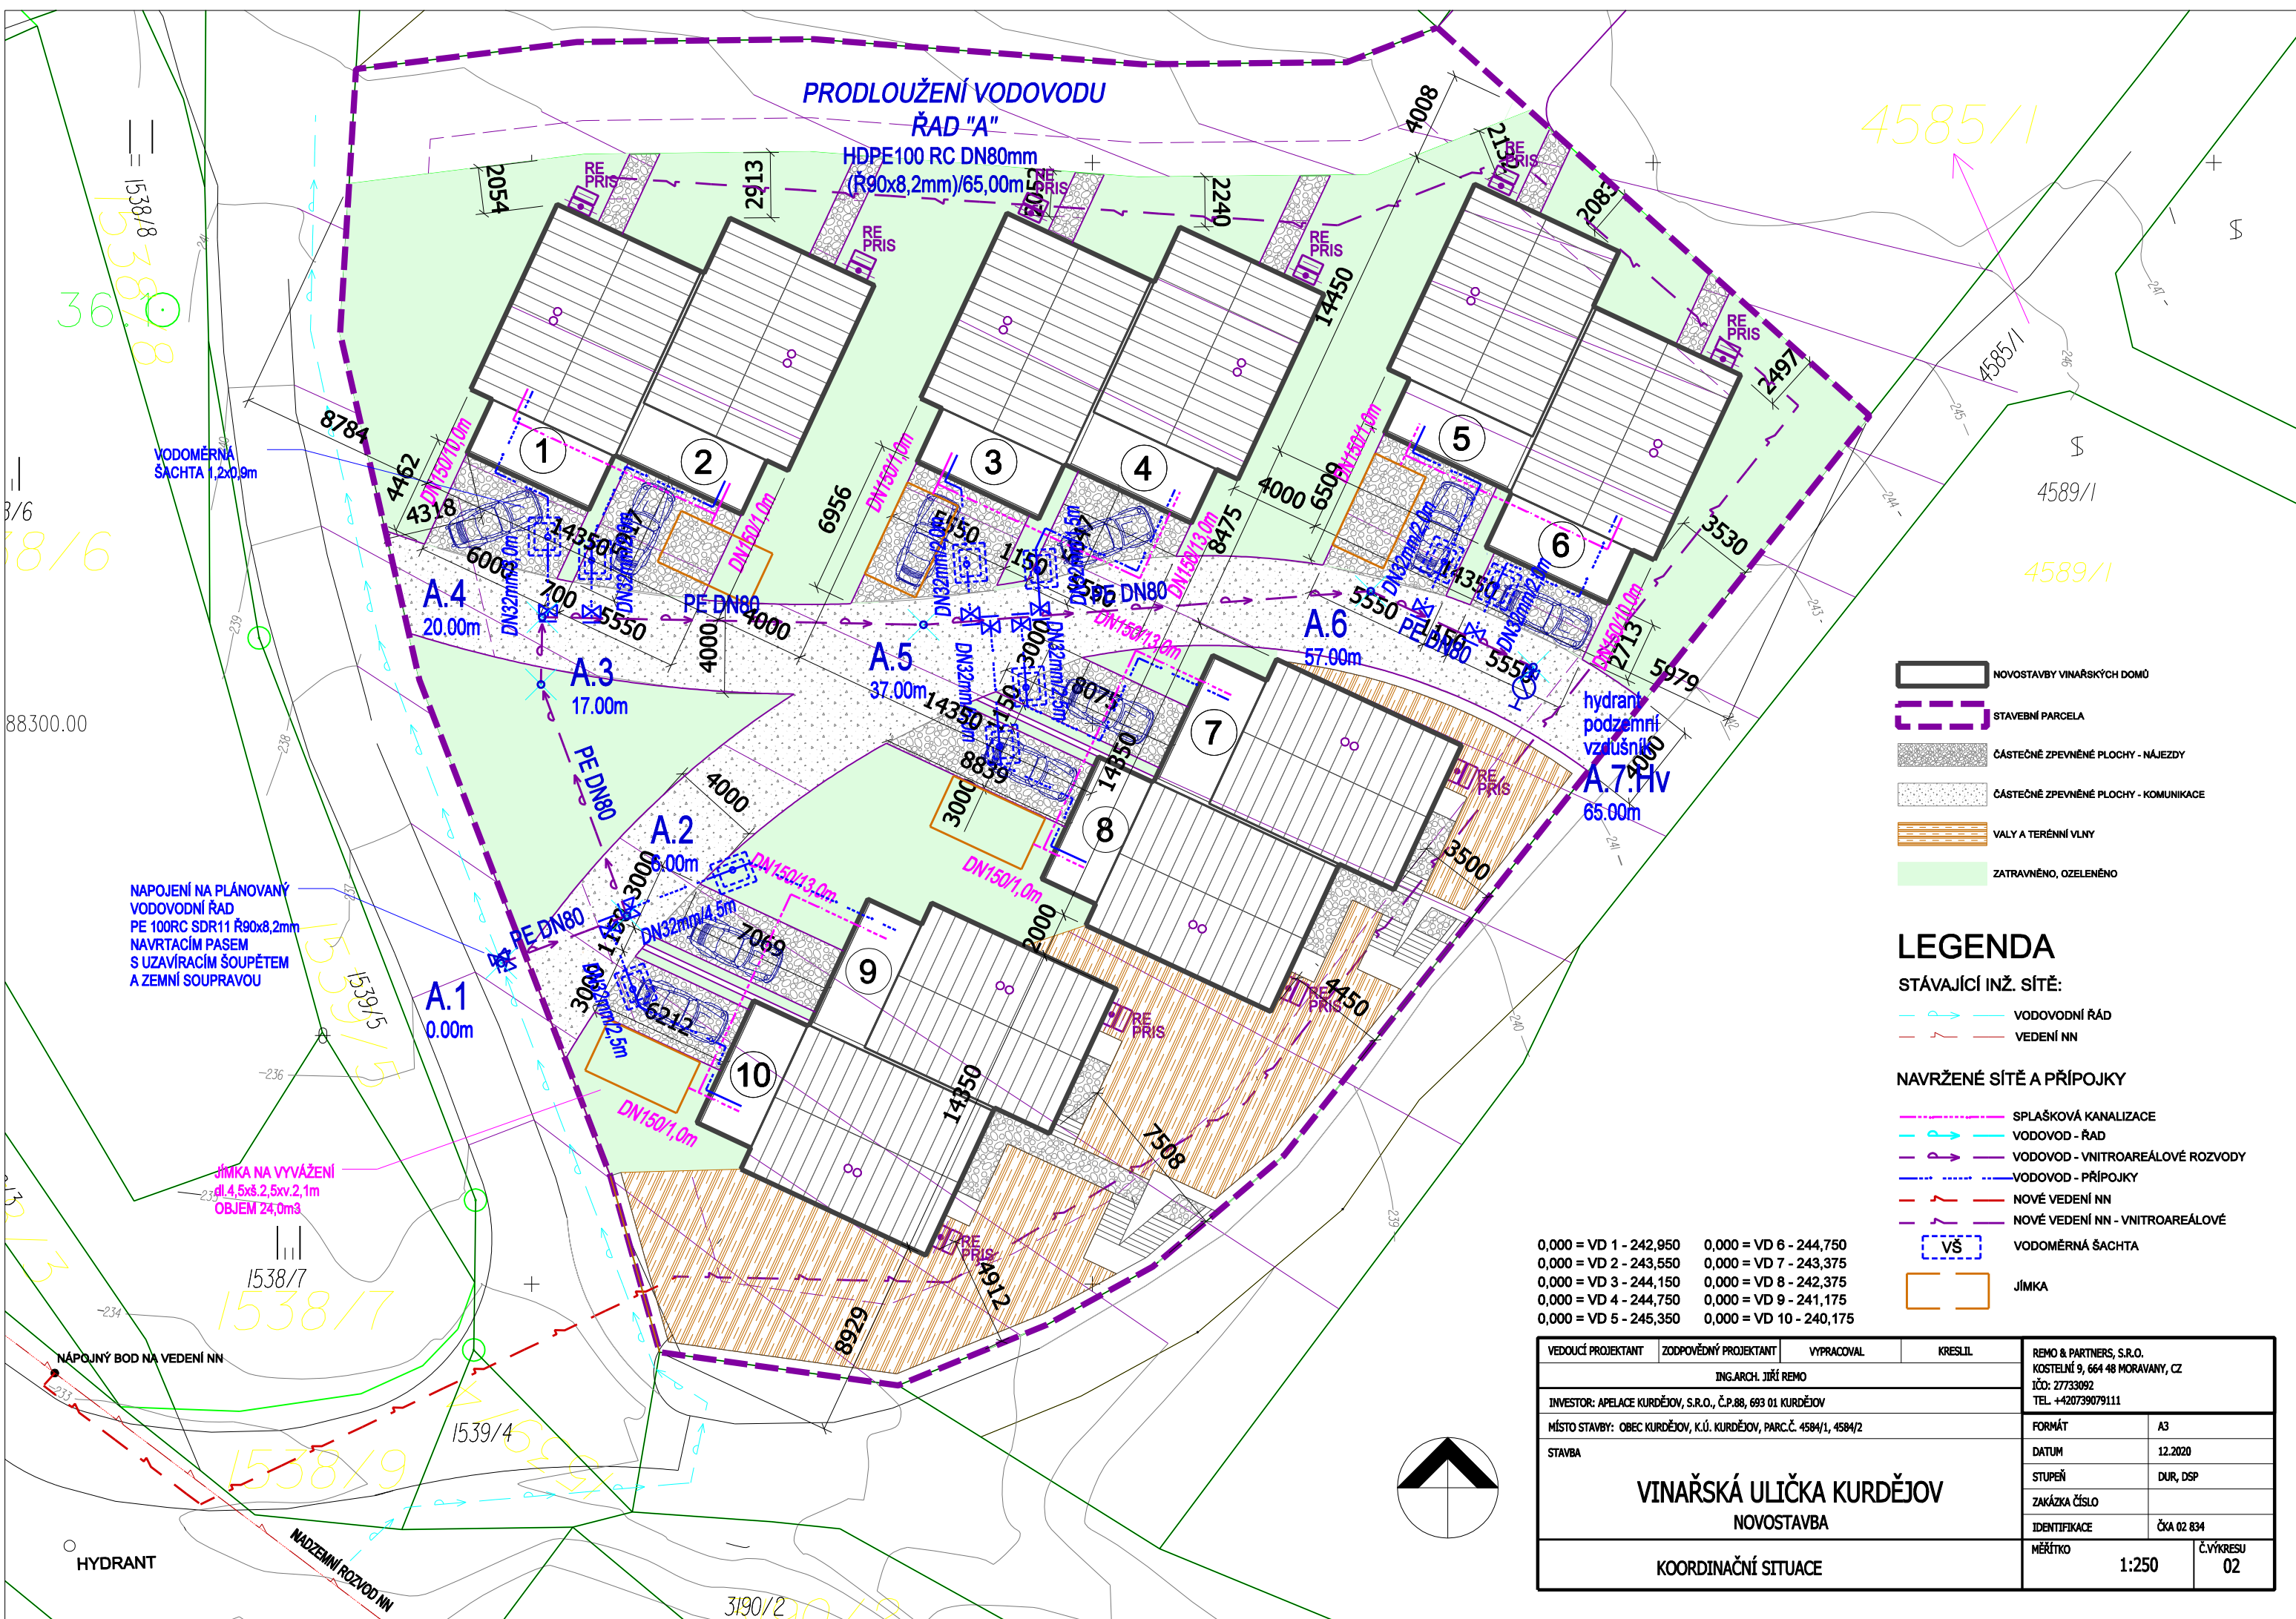

- NOVOSTAVBY VINAŘSKÝCH DOMŮ
- STAVEBNÍ PARCELA
- ČÁSTEČNÉ ZPEVNĚNÉ PLOCHY - NÁJEZDY
- ČÁSTEČNÉ ZPEVNĚNÉ PLOCHY - KOMUNIKACE
- VALY A TERÉNNÍ VLNY
- ZATRAVNĚNO, OZELENĚNO

LEGENDA

STÁVAJÍCÍ INŽ. SÍTĚ:

- VODOVODNÍ ŘAD
- VEDENÍ NN

NAVŘZENÉ SÍTĚ A PŘÍPOJKY

- SPLAŠKOVÁ KANALIZACE
- VODOVOD - ŘAD
- VODOVOD - VNITROAREÁLOVÉ ROZVODY
- VODOVOD - PŘÍPOJKY
- NOVÉ VEDENÍ NN
- NOVÉ VEDENÍ NN - VNITROAREÁLOVÉ
- VODOMĚRNÁ ŠACHTA
- JÍMKA

0,000 = VD 1 - 242,950
0,000 = VD 2 - 243,550
0,000 = VD 3 - 244,150
0,000 = VD 4 - 244,750
0,000 = VD 5 - 245,350
0,000 = VD 6 - 244,750
0,000 = VD 7 - 243,375
0,000 = VD 8 - 242,375
0,000 = VD 9 - 241,175
0,000 = VD 10 - 240,175

VEDOUČÍ PROJEKTANT	ZODPOVĚDNÝ PROJEKTANT	VYPRACOVAL	KRESLIL	REMO & PARTNERS, S.R.O. KOSTELNÍ 9, 664 48 MORAVANY, CZ IČO: 27733092 TEL. +420739079111	
INVESTOR: APELACE KURDĚJOV, S.R.O., Č.P.88, 693 01 KURDĚJOV				FORMÁT	A3
MÍSTO STAVBY: OBEC KURDĚJOV, K.Ú. KURDĚJOV, PARC.Č. 4584/1, 4584/2				DATUM	12.2020
STAVBA				STUPEŇ	DUR, DSP
VINAŘSKÁ ULÍČKA KURDĚJOV NOVOSTAVBA				ZAKÁZKA ČÍSLO	
				IDENTIFIKACE	ČKA 02 834
KOORDINAČNÍ SITUACE				MĚŘÍTKO	1:250
				ČVÝKRESU	02